

Agenzia del Territorio  
**CATASTO FABBRICATI**  
Ufficio Provinciale di  
Milano

Dichiarazione protocollo n. MI0197091 del 28/02/2005

Planimetria di u.i.u. in Comune di Milano

Via Caldera

civ. 132

Identificativi Catastali:

Sezione:

Foglio: 329

Particella: 183

Subalterno: 704

Compilata da:  
Broggi Fabio

Iscritto all'albo:  
Geometri


Prov. Varese

N. 2712

da n. 1 Scala 1:200


### PIANO QUARTO (SOTTOTETTO)

H = 2,40 mt

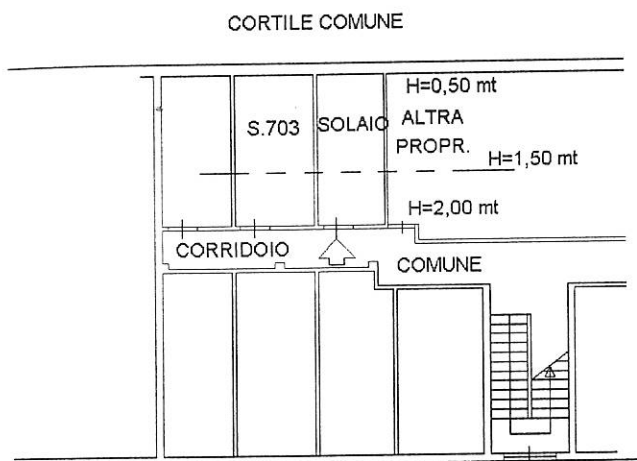

### PIANO PRIMO

H = 2.90 mt

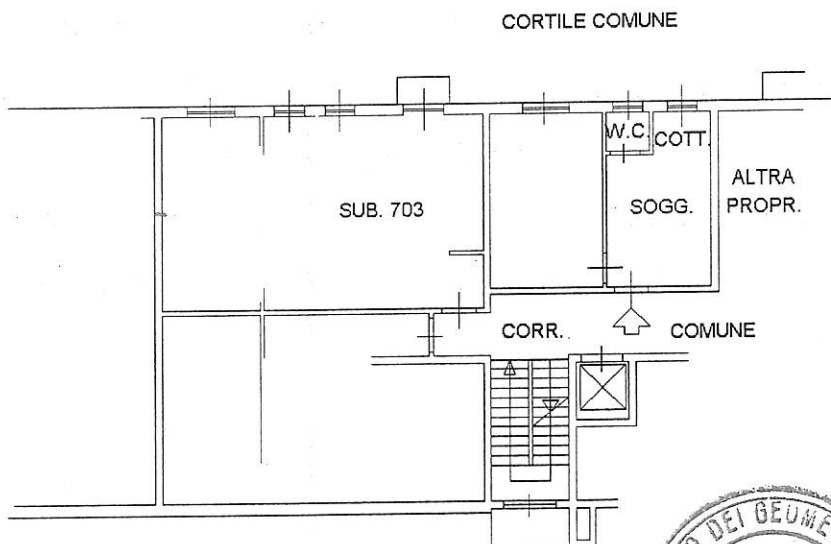

VIA CALDERA n. 132 piano: 1-4