

**Agenzia del Territorio
CATASTO FABBRICATI
Ufficio Provinciale di
Milano**

Dichiarazione protocollo n. MI0914601 del 25/10/2007

Planimetria di u.i.u. in Comune di Trezzano Sul Naviglio

Via Benedetto Croce

civ. 1

Identificativi Catastali:

Sezione:

Foglio: 16

Particella: 361

Subalterno: 2

Compilata da:
Tallarico Antonio

Iscritto all'albo:
Ingegneri

Prov. Varese

N. 3022

Scheda n. 1

Scala 1:200

Catasto dei Fabbricati - Situazione al 26/02/2018 - Comune di TREZZANO SUL NAVIGLIO (L409) - < Foglio: 16 Particella: 361 - Subalterno 2 >
VIA CROCE BENEDETTO n. 1 piani: T;

ENTE COMUNE

ENTE COMUNE

ENTE COMUNE

ENTE COMUNE

ANG. COTTURA

BAGNO

DISIMPEGNO

CAMERA

SOGGIORNO
H=2,70 m

GIARDINO

PORTICO

Ingresso comune

CORTILE COMUNE

GIARDINO

CORTILE COMUNE


marciapiede

GIARDINO COMUNE

ALTRA U.I.

marciapiede

PIANO TERRA

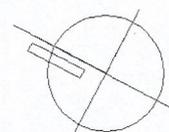

Ultima Planimetria in atti

**Agenzia del Territorio
CATASTO FABBRICATI
Ufficio Provinciale di
Milano**

Dichiarazione protocollo n. MI0831584 del 03/10/2007

Planimetria di u.i.u. in Comune di Trezzano Sul Naviglio

Via Benedetto Croce

civ. 1

Identificativi Catastali:

Sezione:

Foglio: 16

Particella: 361

Subalterno: 105

Compilata da:

Tallarico Antonio

Iscritto all'albo:

Ingegneri


Prov. Varese

N. 3022


Scheda n. 1

Scala 1:200

Catasto dei Fabbricati - Situazione al 26/02/2018 - Comune di TREZZANO SUL NAVIGLIO (L7409) - < Foglio: 16 Particella: 361 - Subalterno 105 >
VIA CROCE BENEDETTO n. 1 piano: S1;

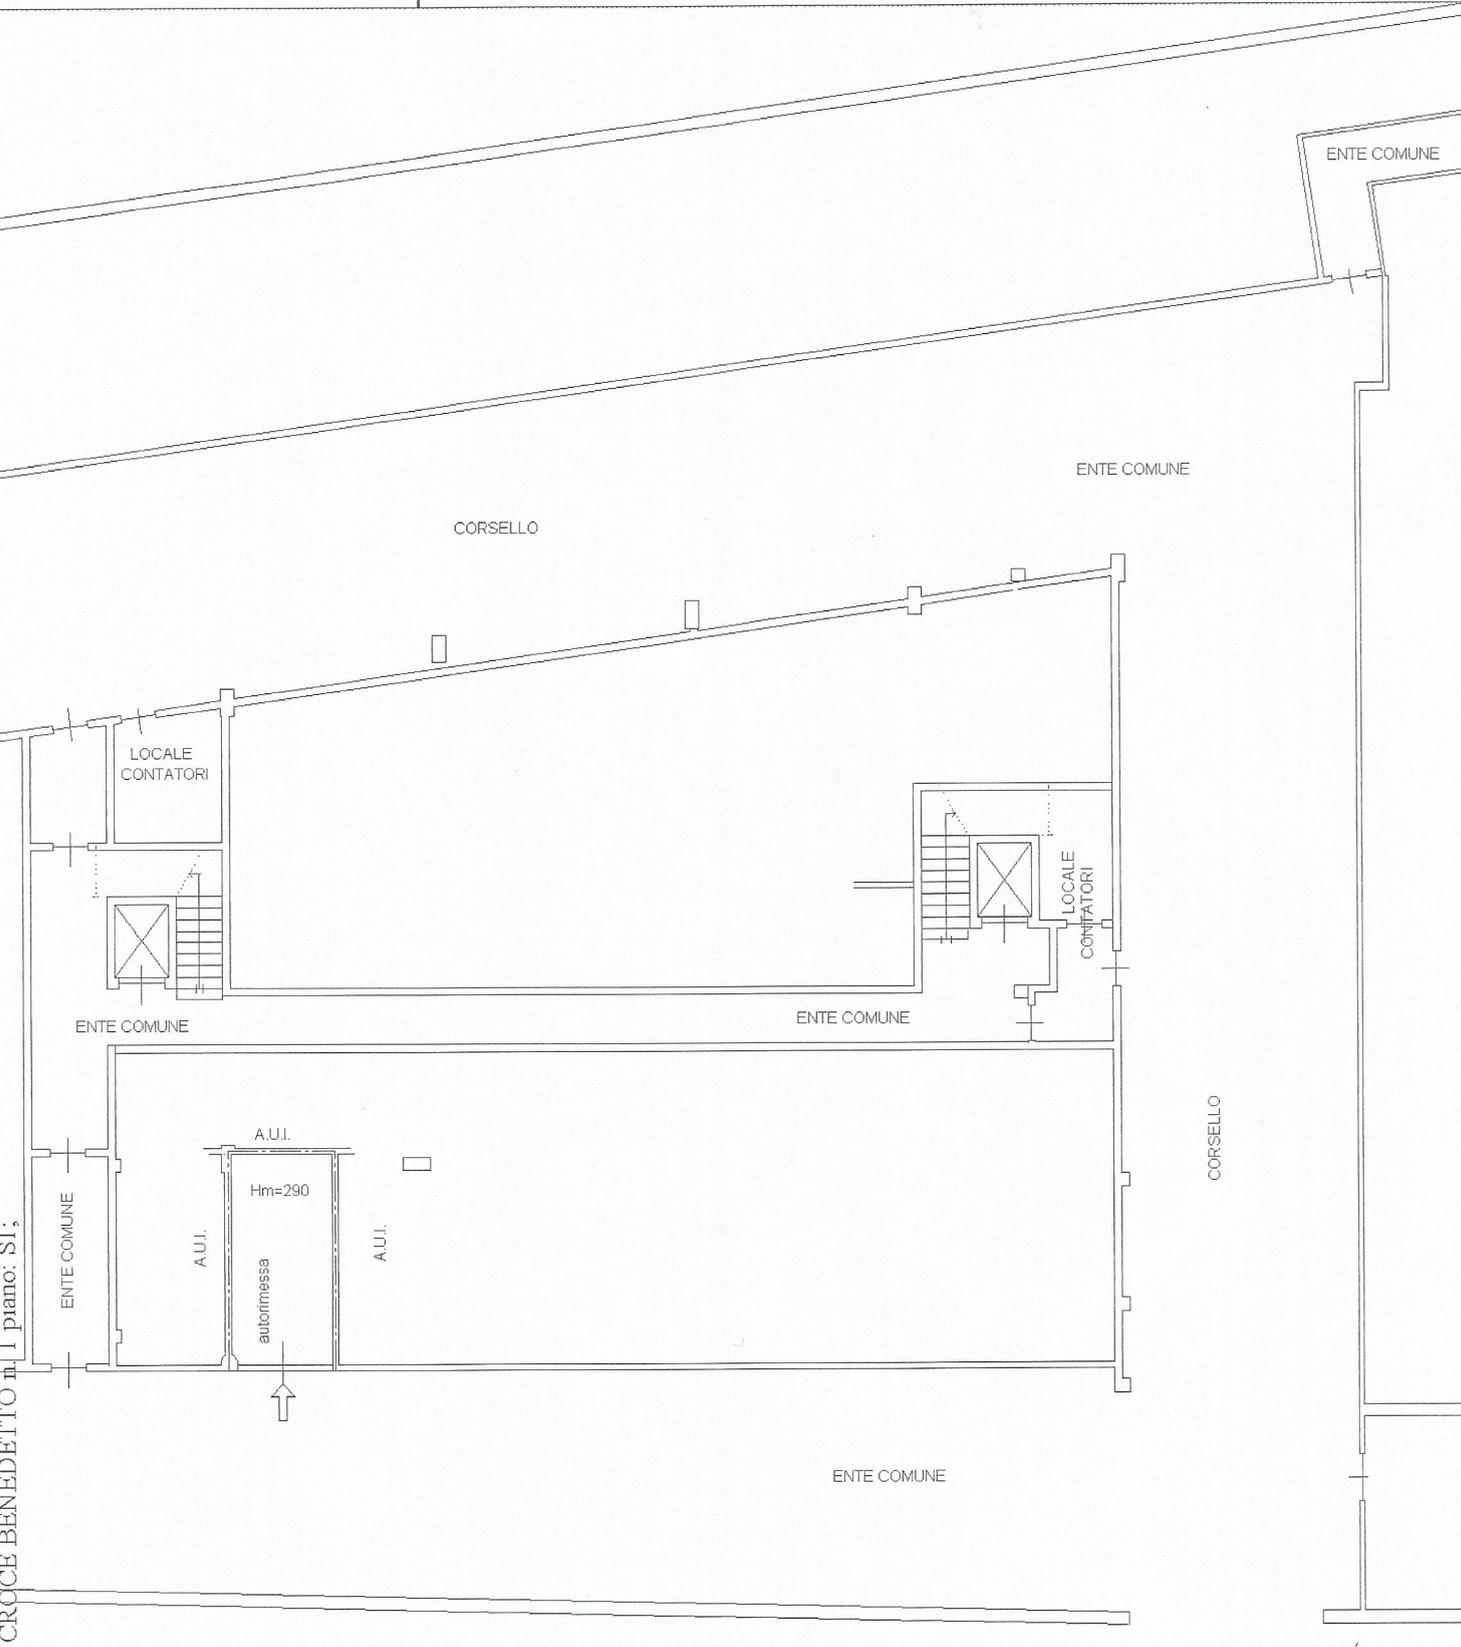

PIANO PRIMO SOTTOSTRADA

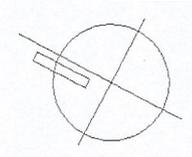

Ultima Planimetria in atti