

**Agenzia del Territorio  
CATASTO FABBRICATI  
Ufficio Provinciale di  
Milano**

Dichiarazione protocollo n. 959600 del 17/12/2003

Planimetria di u.i.u. in Comune di Milano

Via Bianchi D'espinoza

civ. 7

Identificativi Catastali:

Sezione:

Foglio: 75

Particella: 85

Subalterno: 44

Compilata da:

Gaifami Maria Caterina

Iscritto all'albo:

Architetti


Prov. Milano

N. 9312


Scheda n. 1

Scala 1:200

Catasto dei Fabbricati - Situazione al 03/04/2014 - Comune di MILANO (F205) - < Foglio: 75 Particella: 85 - Subalterno 44 >  
VIA LUIGI BIANCHI D' ESPINOSA n. 7 piano: 7 piano: T scala: B;

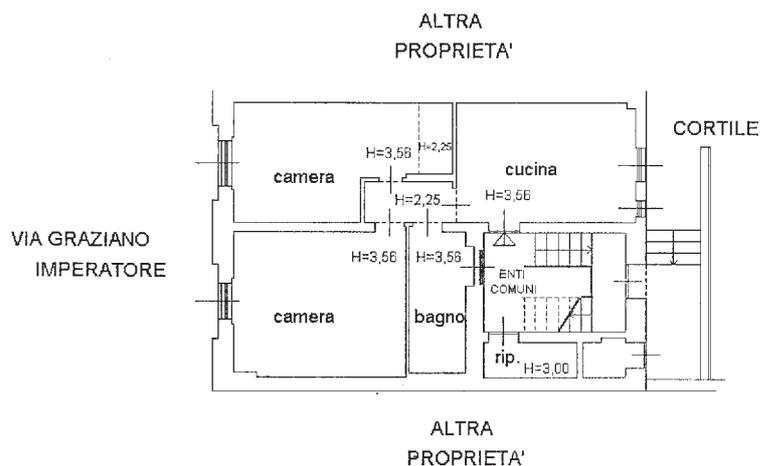

PIANO TERRENO H 356

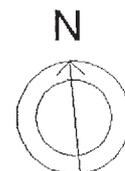

Ultima Planimetria in atti