


MILANO 1977

MINISTERO DELLE FINANZE  
 DIREZIONE GENERALE DEL CATASTO E DEI SECTTORI  
**CATASTO EDILIZIO URBANO** (REL. 13-4-1998, n. 652)

WOD: 5M (CEU)  
 LIRE 500

Planimetria di u.s. in Comune di POZZUOLO MARTESANA FIO. XII civ. 37

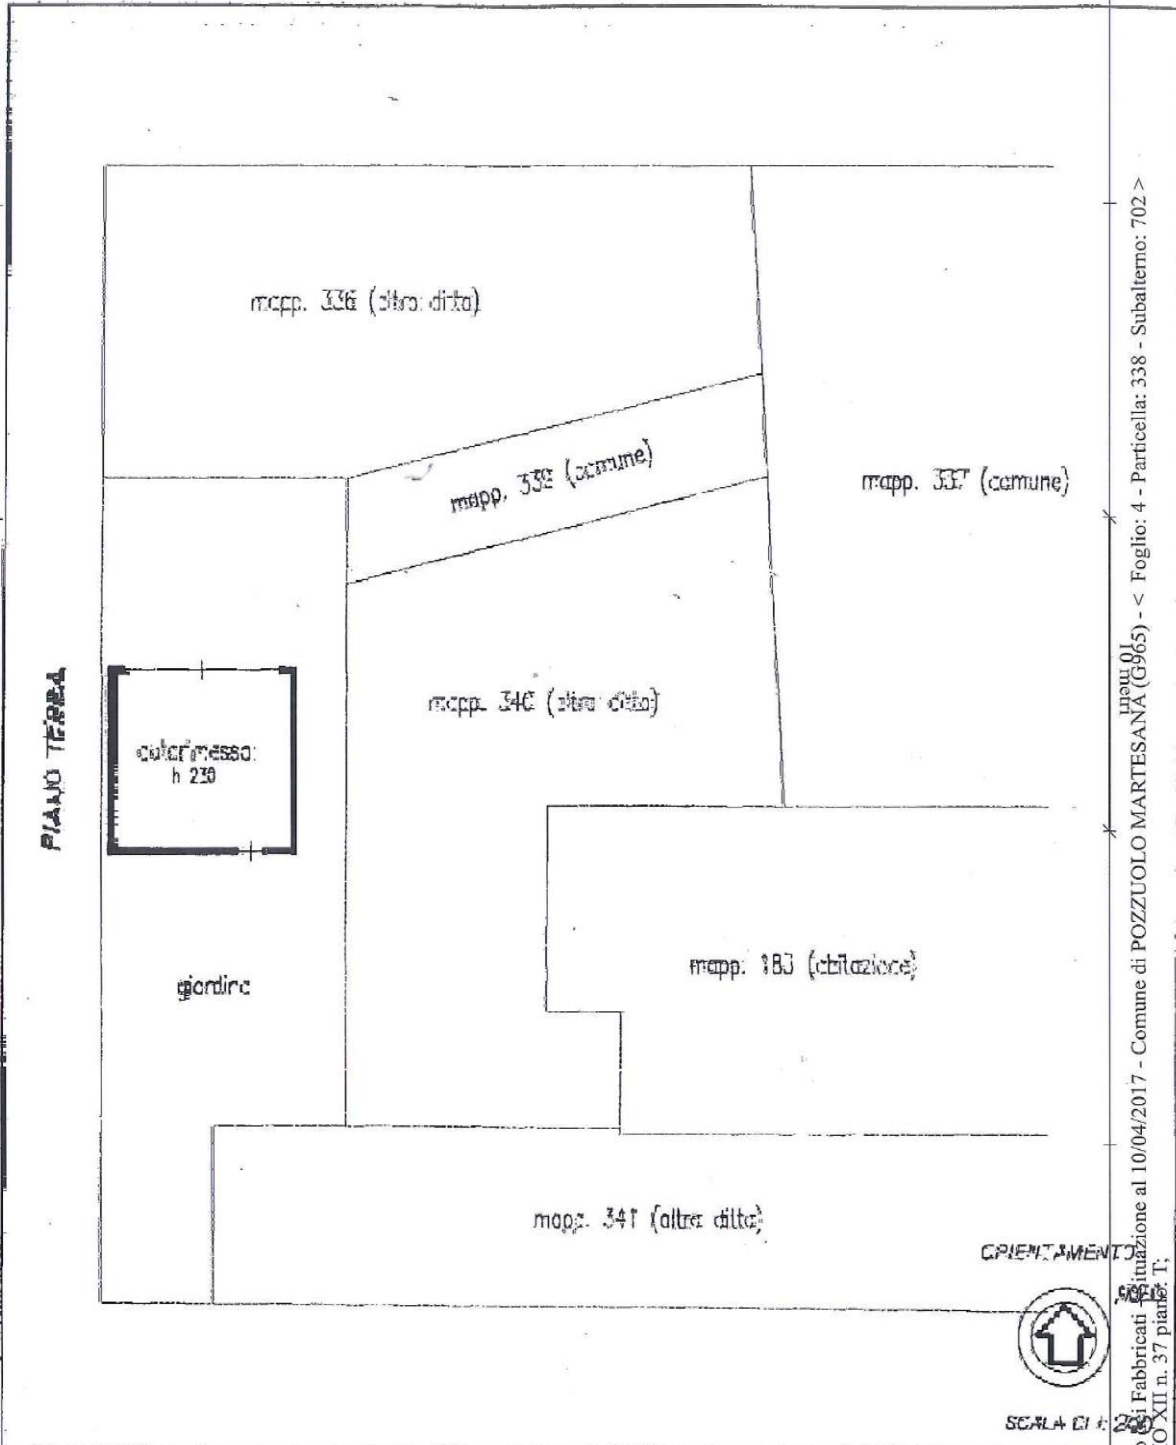

Dichiarazione di N.C.  
 Denuncia di variazione

Compilata dal INFORMAZIONE  
 (Titolo, cognome e nome)  
GIANNI B. B. B.

Iscritta all'albo dei INGEGNERI  
 della provincia di CREMA  
 data 1/10/1998 Firma INFORMAZIONE

RISERVATO ALL'UFFICIO

Ultima planimetria in atti  
 (certificativi catastali)  
 Data presentazione: 19/10/2001 - Data: 10/04/2017 - n. T237049 - Richiedente: GLLGPP59B28F205Q  
 Totale schede: 151 Formato di acquisizione: A4(210x297) - Formato stampa richiesto: A4(210x297)

SCALA 1:200

Orientamento

Catasto Edilizio Urbano - Comune di POZZUOLO MARTESANA (0965) - Foglio: 4 - Particella: 338 - Subalterno: 702 -  
 VIA GIOVANNI XXIII n. 37 piano: 1°