

MODULARIO
F. - Cat. S. T. - 311



MINISTERO DELLE FINANZE
DIREZIONE GENERALE DEL CATASTO E DEI SERVIZI TECNICI ERARIALI

250387

MOD. B (Nuovo Catasto Edilizio Urbano)

Lire
20

NUOVO CATASTO EDILIZIO URBANO


(R. DECRETO-LEGGE 13 APRILE 1939, N. 652)

Planimetria dell'immobile situato nel Comune di **MILANO** Via **Busseto 4**

Ditta **S.p.A. Busseto 57-Sede Milano**

Allegata alla dichiarazione presentata all'Ufficio Tecnico Erariale di **Milano**

SCHEDA L 0074398

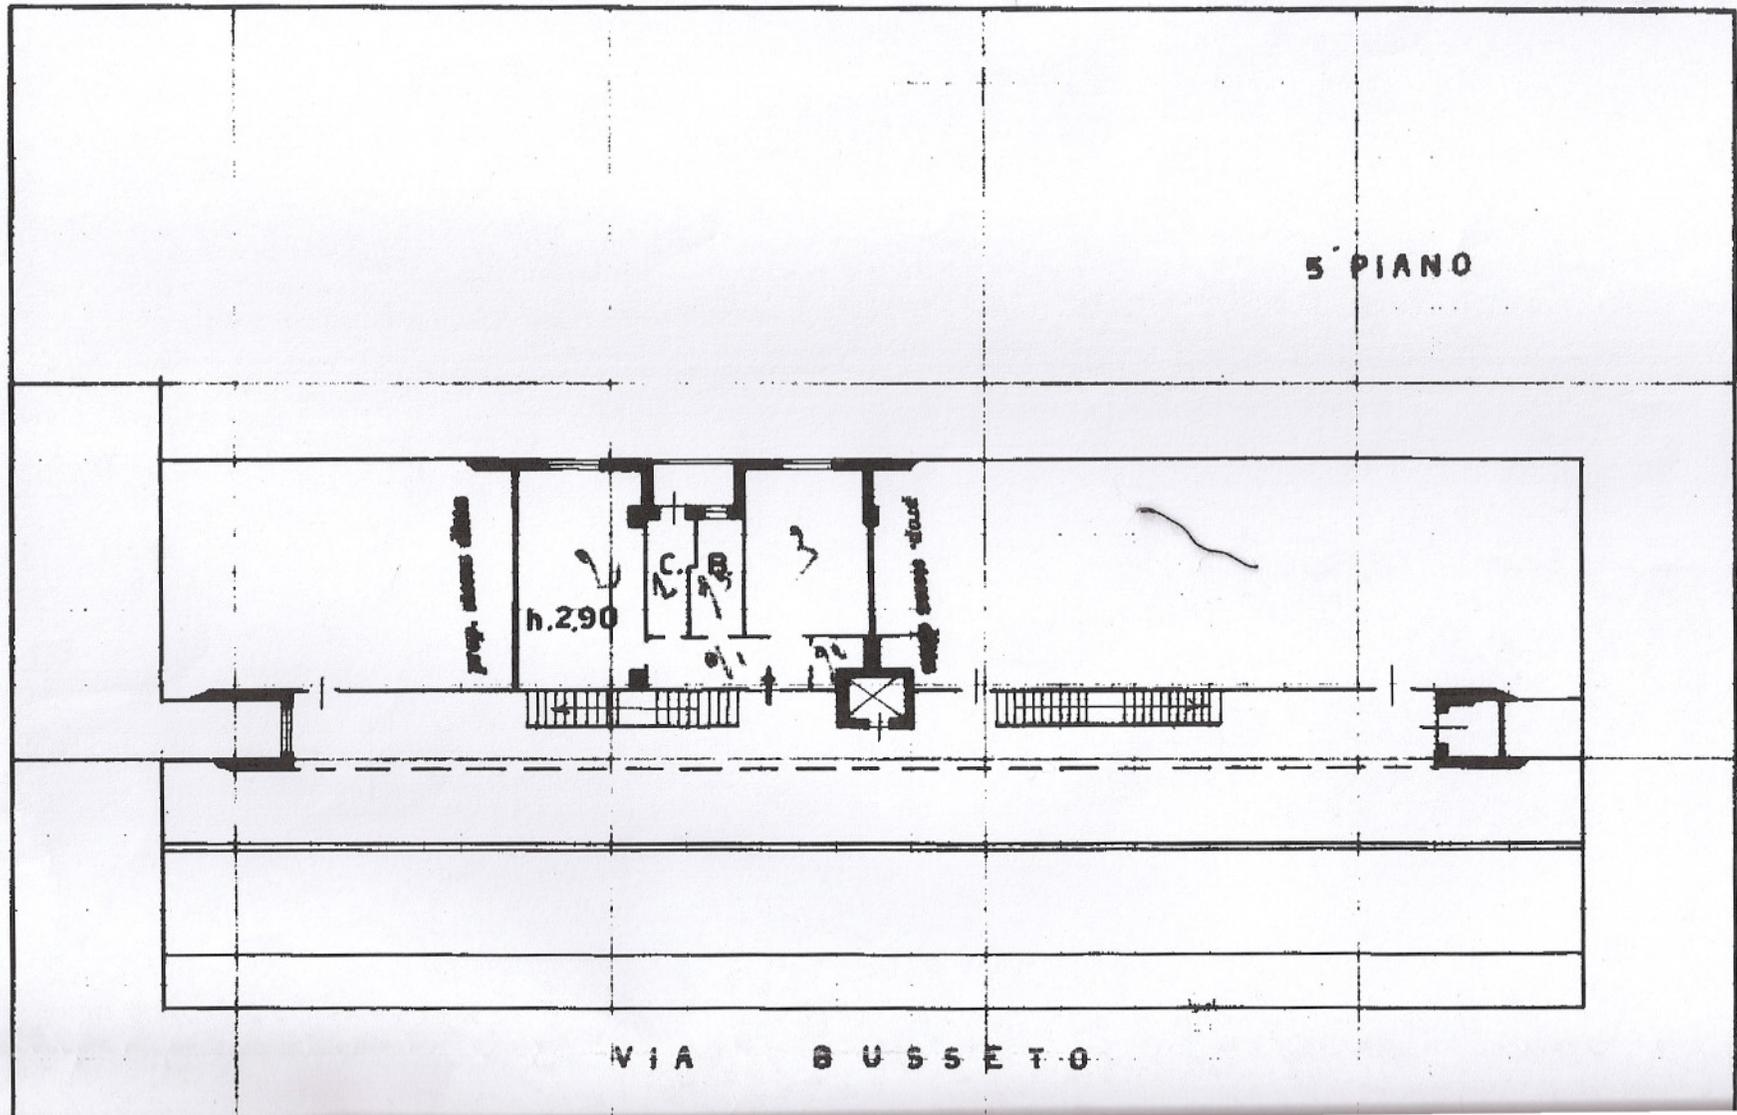

MILANO (F205) - < Foglio: 621 Particella: 24 - Subalterno 58 >

Comune di MILANO - Stradazione al 01/03/2013 - Cattedrale dei Fabbricanti - Stradazione al 01/03/2013 - V. BUSSETTO n. 4 piano 5;

SPAZIO RISERVATO PER LE ANNOTAZIONI D'UFFICIO

DATA
PROT. N°

via Garavalle
fol. - map. 13.7.58

ORIENTAMENTO



SCALA DI I: 200

Compilata dal *Prof. Ing. W. Bortoluzzi*
(Titolo, nome e cognome del tecnico)
Iscritto all'Albo de *Ing. Milano*
della Provincia di *Milano*
DATA **15 APR. 1962**
Firma: *Bortoluzzi*