

MODULARIO
F. rig. rend. 487




MINISTERO DELLE FINANZE
DIREZIONE GENERALE DEL CATASTO E DEI SS.TT.EE.
CATASTO EDILIZIO URBANO (RDL 13-4-1939, n. 652)

MOD. 99 (CEU)

LIRE
250

Planimetria di u.i.u. in Comune di MILANO via PADOVA civ. 133

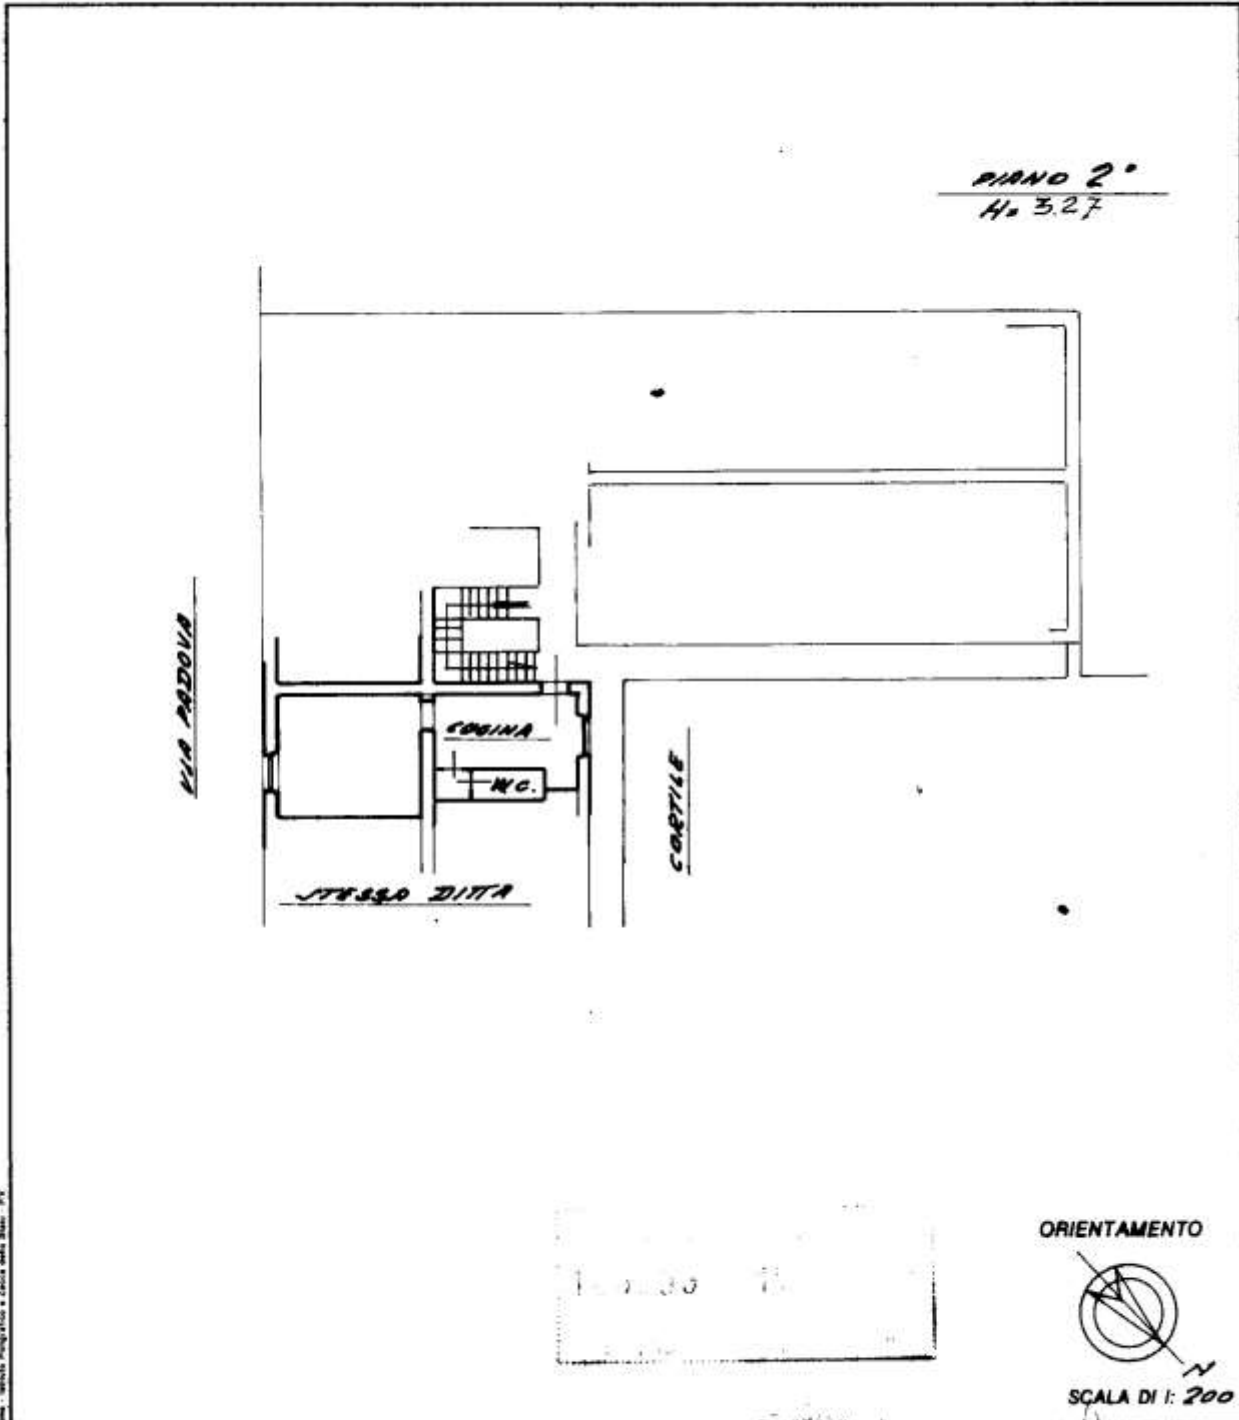

Dati: urban. catast. e Cata. della Stato: P. 1

Dichiarazione di N.C.
 Denuncia di variazione

Identificativi catastali
 F. 202
 n. 72 sub. 30

Compilata dal GEOM. ZACCHILLI
 (Titolo, cognome e nome)
ZACCHERO

iscritto all'albo dei GEOM.
 della provincia di MILANO n. 3626
 data 13-3-89 Firma Zacchilli

RISERVATO ALL'UFFICIO

U.T.E. - MILANO
 Visto per accettazione
 Il tecnico di Uff. Geo. S. Viscardi

