


N=504B400

E=1511200

1 Particella: 53

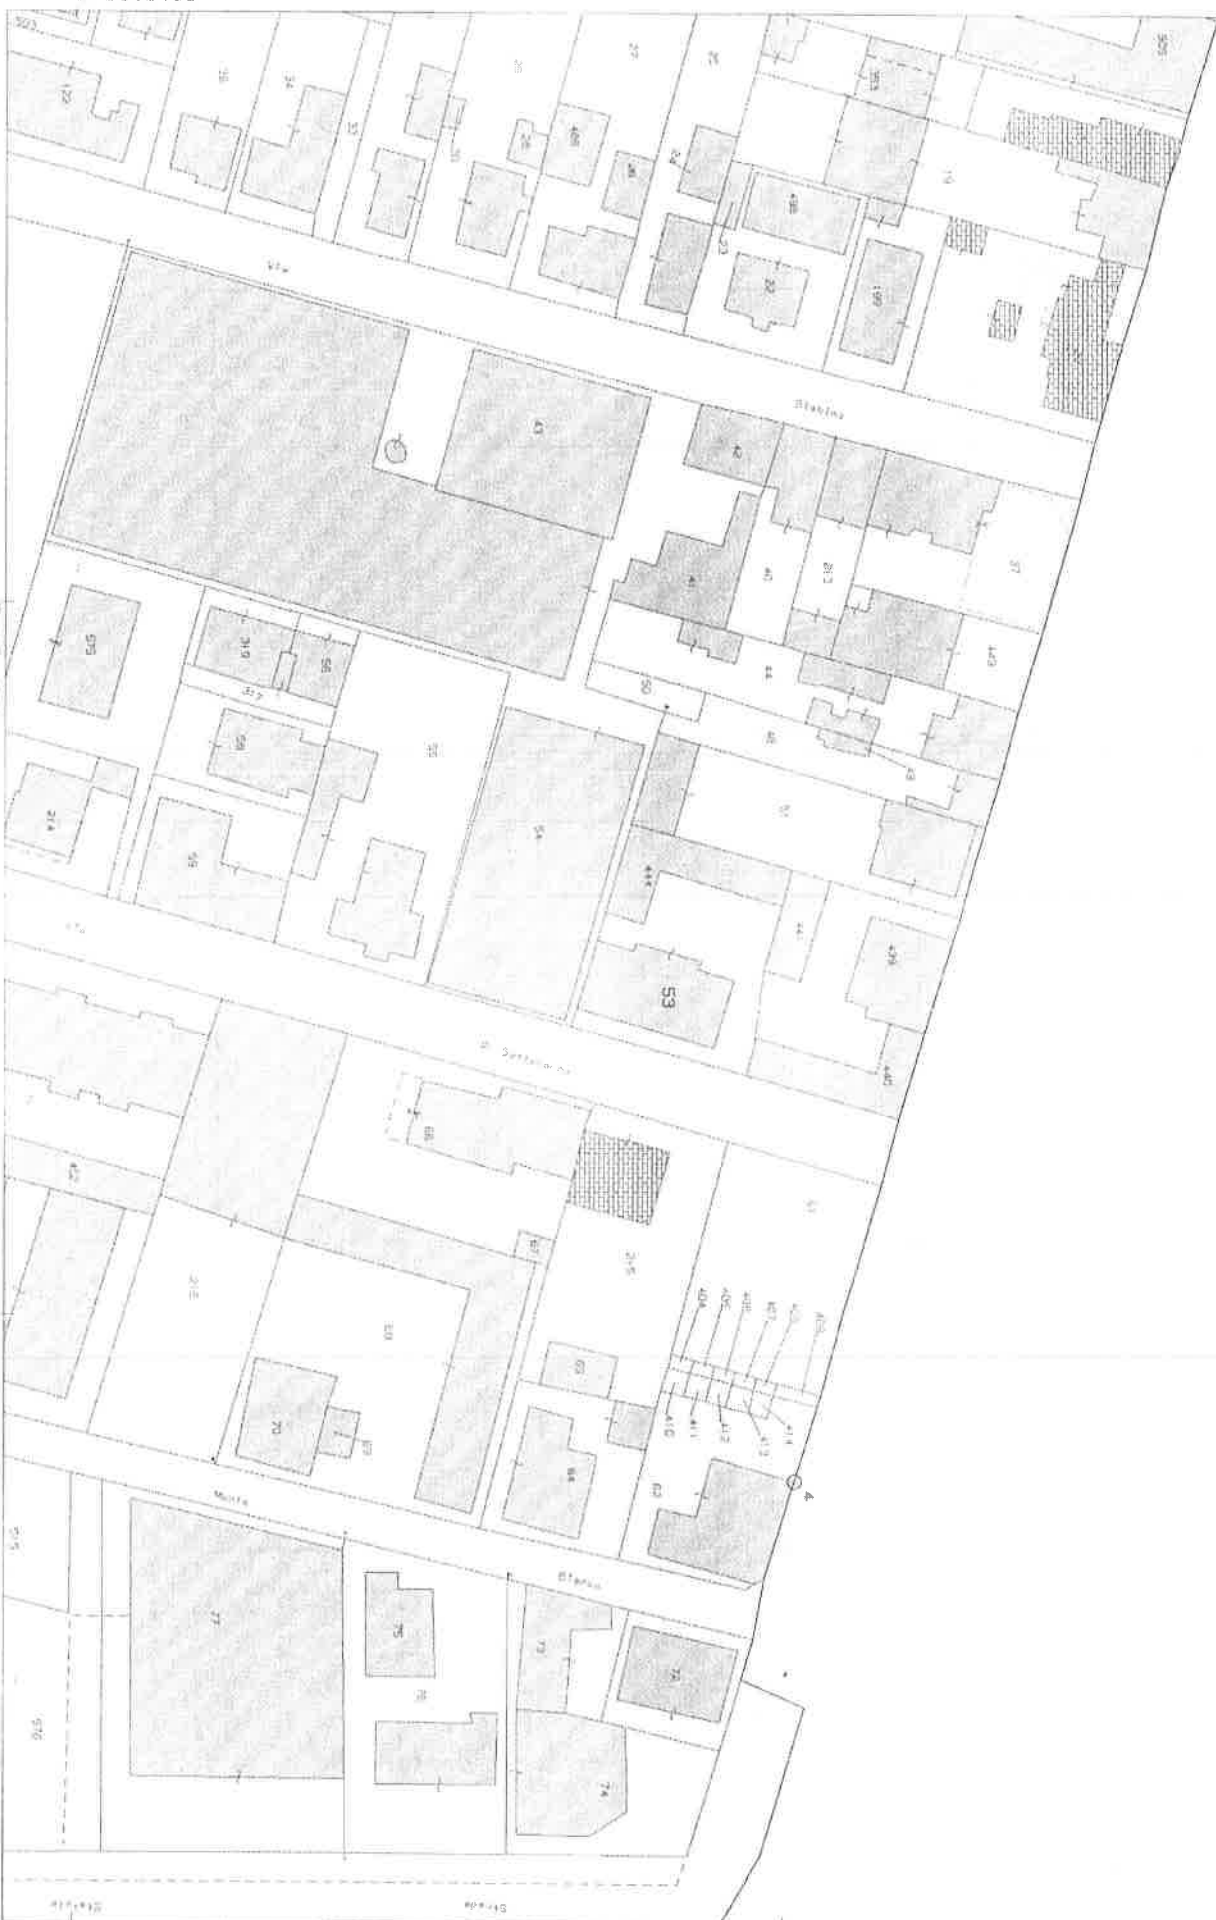

Comune: LIMBIATE

Foglio: 39

Richiedente: APRILE VINCENZO ROBERTO C T U. TRIBUNALE DI MILANO

Scala originale: 1/1000

Dimensione cornice: 267.000 x 189.000 metri

9 Ago-2016 10:17
Prot. n. MI0420118/2016

TIPO VISUALE PLANIMETRICO ALLEGATO ALL' ATTO DEL NOTAIO
DR. N. DI REPERTORIO IN DATA

ALL. N. 3 PLANIMETRIA VANO CANTINA FORNITA
DAL PRECEDENTE ADARISTARIO DEL BENE

