

Agenzia del Territorio  
**CATASTO FABBRICATI**  
Ufficio Provinciale di  
**Milano**

Dichiarazione protocollo n. MI04876161 del 28/05/2008  
Planimetria di u.i.u. in Comune di Peschiera Borromeo  
Via Della Liberazione

civ. 11/2


Identificativi Catastali:  
Sezione:  
Foglio: 72  
Particella: 37  
Subalterno: 2

Compilata da:  
Patrini Elena  
Iscritto all'albo:  
Geometri  
Prov. Milano


N. 8165

Scheda n. 1 Scala 1:200

**PIANO PRIMO**  
H. 2.90 mt.

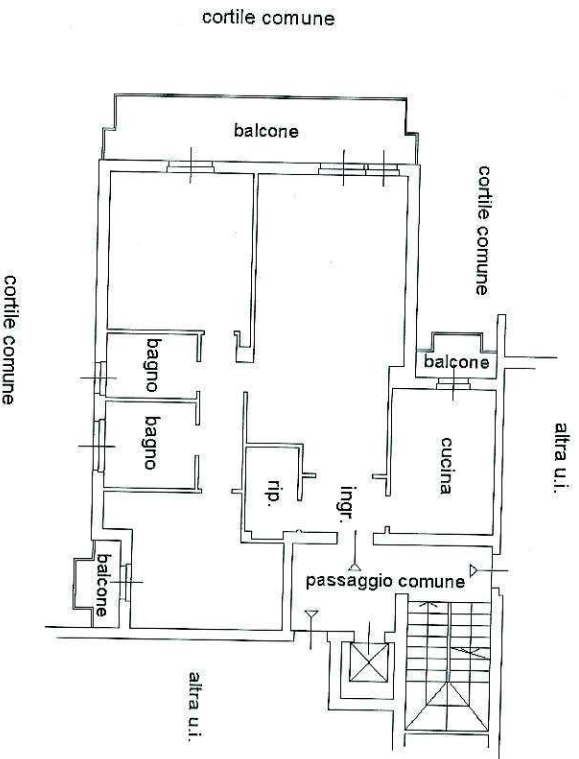

**PIANO S1**  
H. 2.50 mt.

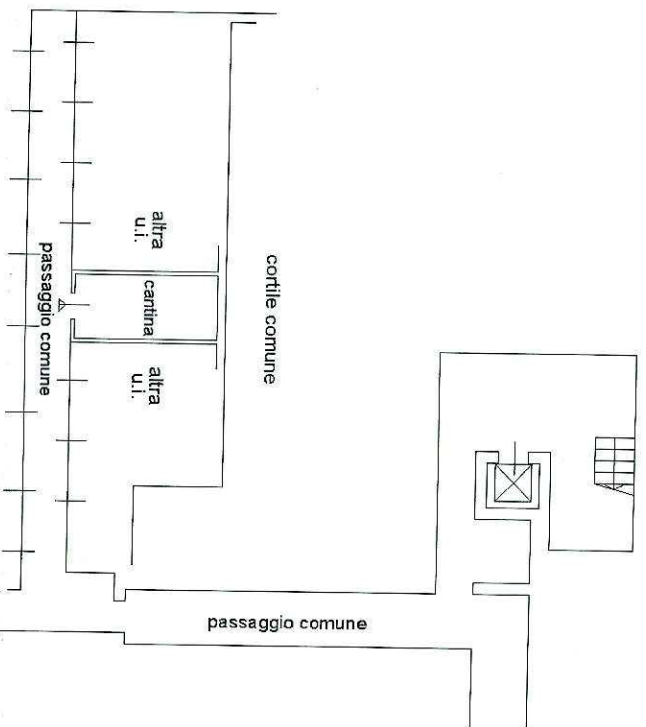

Ultima Planimetria in atti

