

MODULARIO  
Fig. mod. 497




MINISTERO DELL'INTERNO  
DIREZIONE GENERALE DEL CATASTO E DEI SERVIZI  
**CATASTO EDILIZIO URBANO** (R.D. 13-4-1939, n. 552)

VED. BN (C.F.)

500

Planimetria di u.t.u. in Comune di **PERO** via **FIGINO**

civ. **SNC**

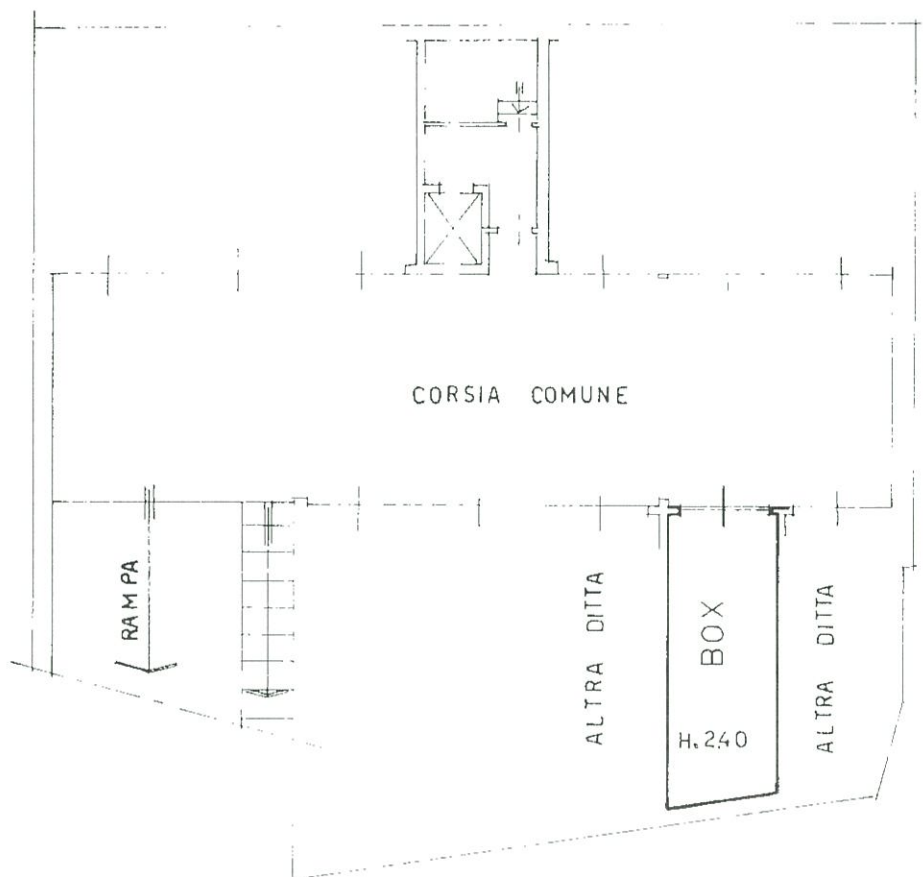

**PIANO INTERRATO**  
H= 2.40

ORIENTAMENTO



SCALA DI 1:200



Catasto del fabbricati - Circazione al 22/03/2018 - Comune di PERO (013) - Foglio: 6 Particella: 776 - Subalterno 18

Chiarazione di N.C.   
Denuncia di variazione   
Ultima Planimetria in attu.   
Data presentazione: 25/01/1994 - Data: 22/03/2018 - n. MI0131041 - Richiedente TRIBUNALE DI MILANO  
Tof. scheda: 1 - Formato di acq.: A4 (208x297) - Fatt. di scala: MILANO n. 5690  
n. 776 sub. 18  
data DC.93

Compilata dal **ARCHITETTO**  
**ROBECCHI MARCO**  
ARCHITETTO  
MILANO

REGISTRATO AL TRIBUNALE

\* MODULARIO F. rig. rend. 497 \*

MINISTERO DELLE FINANZE  
DIREZIONE GENERALE DEL CATASTO E DEI SS.TT.EE.

\* MOD. BN (CEU)

**CATASTO EDILIZIO URBANO** (RDL 13-4-1939, n. 652)


Planimetria di u.i.u. in Comune di PERO via FIGINO civ. SNC

PIANO QUARTO  
H. MEDIA = 2.27



ALTRA DITTA

ALTRA DITTA

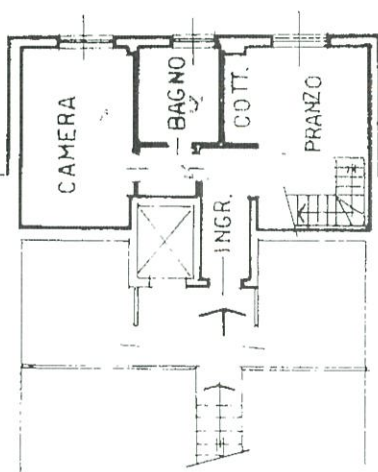

ALTRA DITTA

ALTRA DITTA PIANO TERZO  
H = 2.70

ORIENTAMENTO



SCALA DI 1:200



Dichiarazione di N.C.   
Denuncia di variazione

Compilata dal **ARCHITETTO**  
**ROBECCHI MARCO**

RISERVATO ALL'UFFICIO

Ultima Planimetria in atti  
Identificativi catastali  
Data presentazione: 25/01/1994 -  
Formato di acq.: A4

Iscritto all'albo de **ARCHITETTI**  
Data: 22/03/2018 - n. **MILANO 021** - Richiedente **TRIBUNALE DI MILANO**  
della provincia di **MILANO** - Fatt. di scala: **1:200**  
data **DK. 93** Firma **[Signature]**

Catasto Edilizio Urbano, Provincia di Milano, Comune di Pero, Foglio 6, Particella 776 - Subalterno 9