

Esperto alla stima: **Architetto Patrizia Canale**
C.F. CNLPRZ73R45E560J
Via Domenico Scarlatti, 20- 20124 Milano
e-mail: architettocanale@gmail.com

ALLEGATO B

ELABORATO FOTOGRAFICO LOTTO 1

Esperto alla stima: **Architetto Patrizia Canale**
C.F. CNLPRZ73R45E560J
Via Domenico Scarlatti, 20- 20124 Milano
e-mail: architettocanale@gmail.com

Individuazione punti fotografici

Data: 17/10/2014 - n. MI0516549 - Richiedente TRIBUNALE DI MILANO
 Tot. scheda: 1 - Foglio di acq.: A3(297x420) - Fatt. di scala: 1:1
 Ultima Planimetria in atti



Agenzia del Territorio
CATASTO FABBRICATI
Ufficio provinciale di
Varese

Dichiarazione protocollo n. VA0345576 - del 28/07/2011
 Foglio: 5 Particella: 35 - Subalterno 519 <
 Planimetria di u.i.u. in Comune di Solbiate Olona
 Via Sant'antonino civ. 112


Identificativi Catastali:
 Sezione:
 Foglio: 5
 Particella: 35
 Subalterno: 519

Compilata da:
 Pellegatta Andrea
 Iscritto all'albo:
 Geometri
 Prov. Varese N. 3462

Scala 1: 200

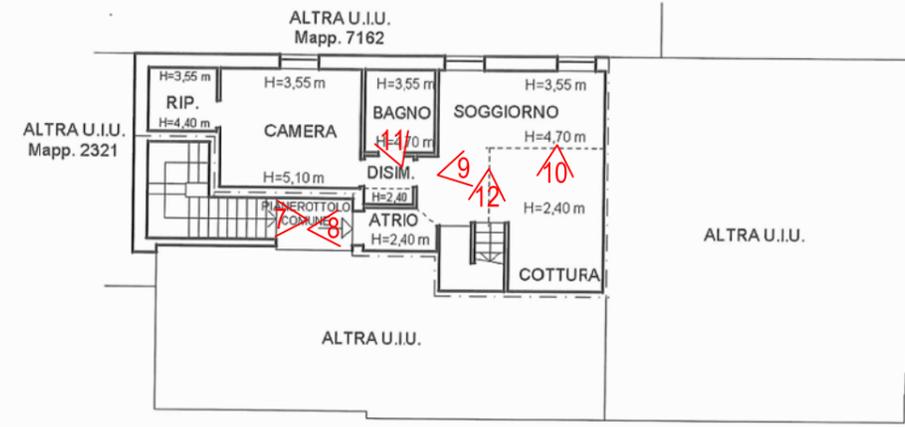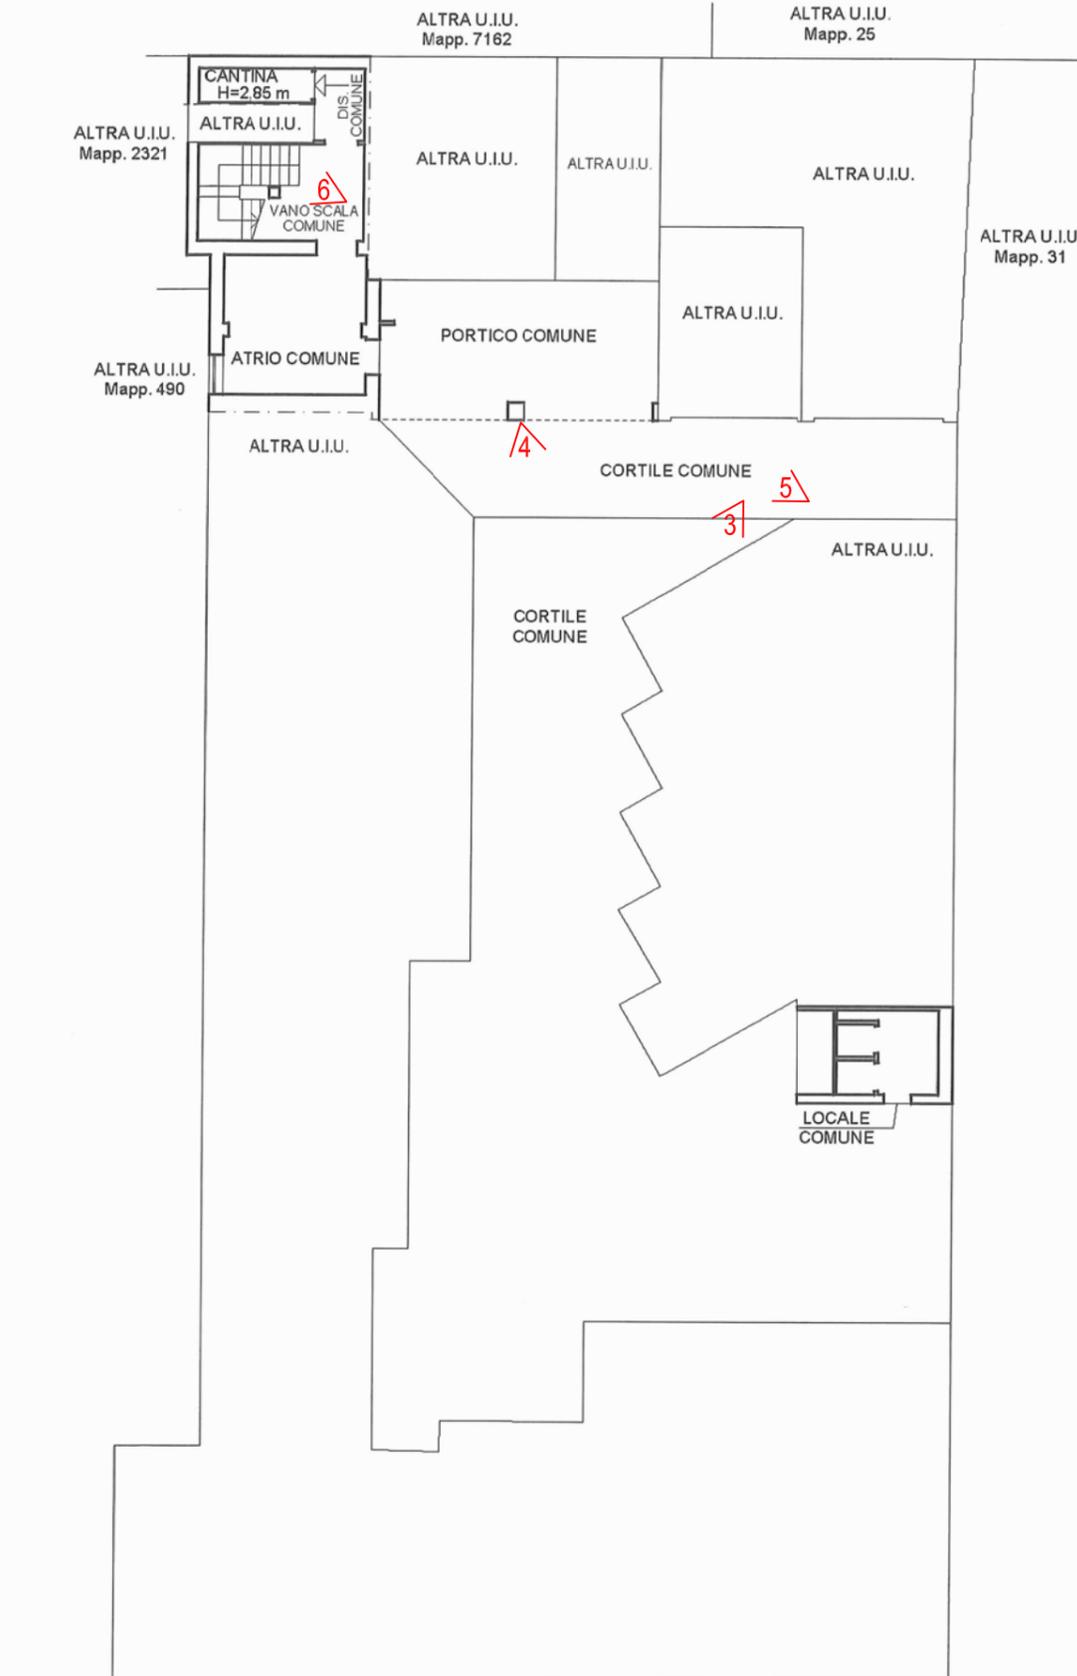


PIANO PRIMO

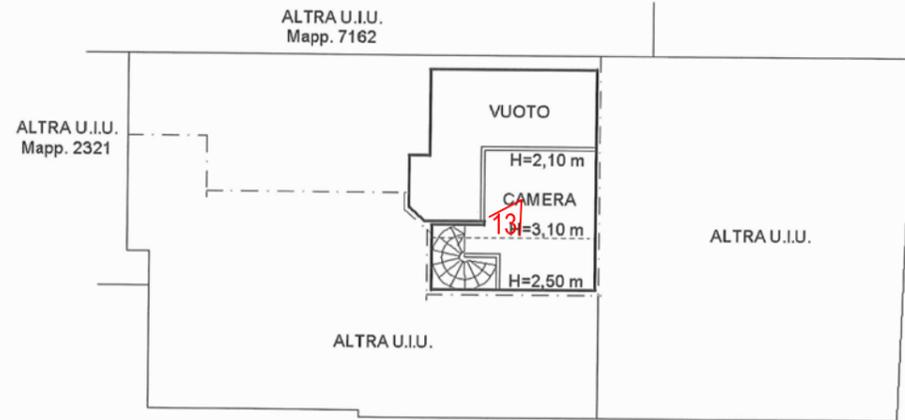

PIANO SECONDO (SOPPALCO)

ORIENTAMENTO

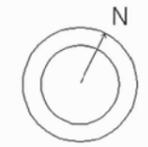

DIANO TERDA VIA SANT'ANTONINO

Data: 17/10/2014 - n. MI0516549 - Richiedente TRIBUNALE DI MILANO

**Agenzia del Territorio
CATASTO FABBRICATI
Ufficio Provinciale di
Varese**

Dichiarazione protocollo n. VA0345576 del 28/07/2011

Planimetria di u.i.u. in Comune di Solbiate Olona

Via Sant'antonino n. 112

Identificativi Catastali:

Sezione:
Foglio: 5
Particella: 35
Subalterno: 522

Compilata da:
Pellegatta Andrea

Iscritto all'albo:
Geometri

Prov. Varese


N. 3462

Scheda n. 1

Scala 1:200

Calasto dei Fabbricati - Situazione al 17/10/2014 - Comune di SOLBIATE OLONA (1794) - < Foglio: 5 Particella: 35 - Subalterno 522 ->
VIA SANT' ANTONINO n. 112 piano: T;

ALTRA U.I.U.
Mapp. 7162

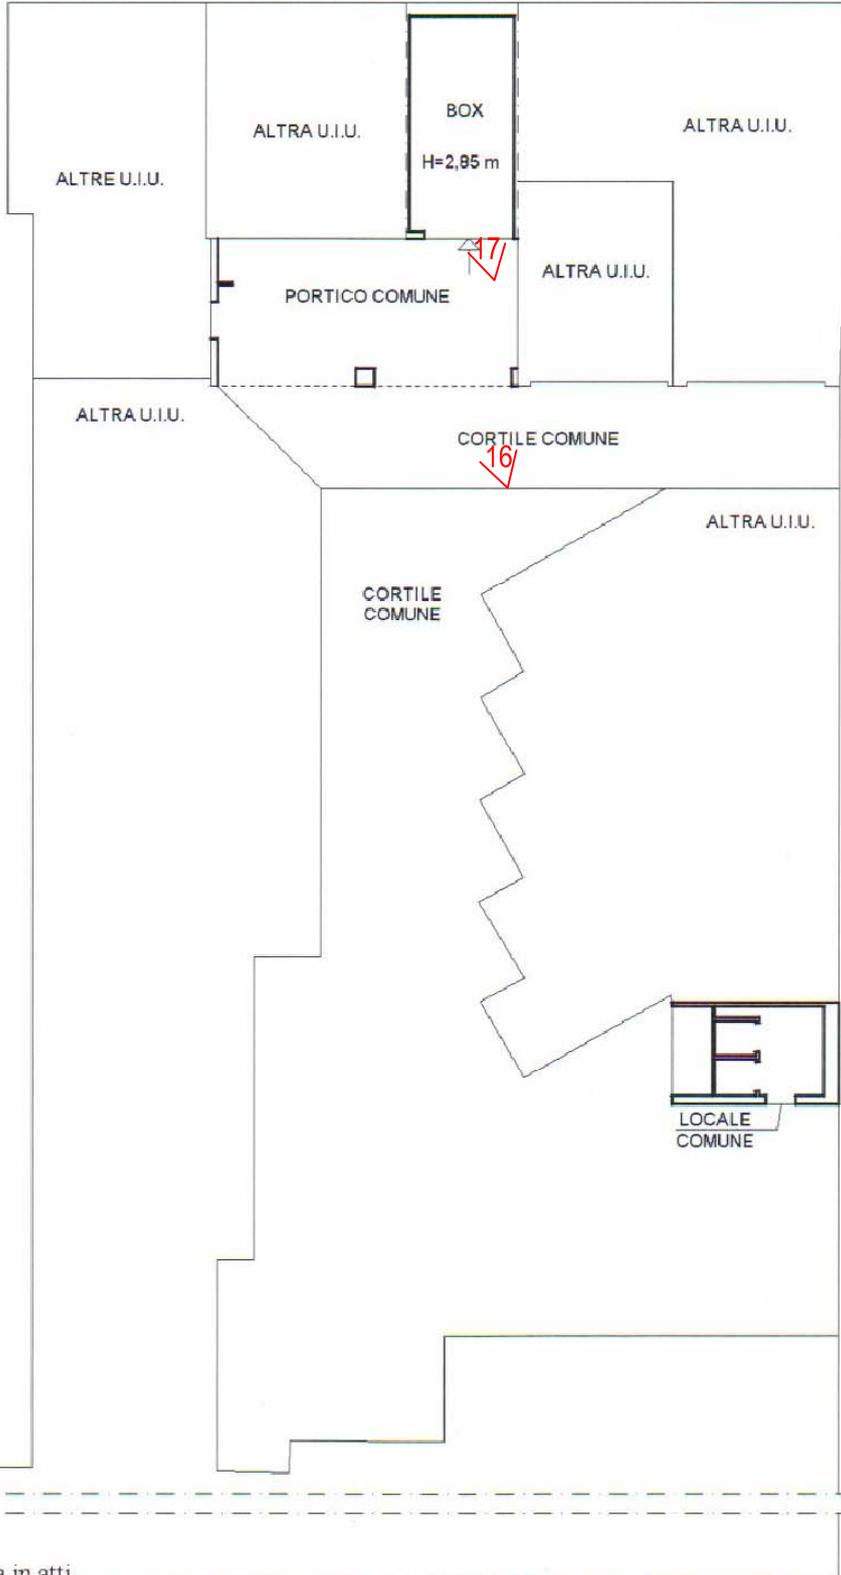

Ultima Planimetria in atti

Elaborato fotografico



Foto 1 – Individuazione dell'accesso al complesso edilizio da Via Sant'Antonino



Foto 2 - Ingresso pedonale e carraio da Via Sant'Antonino



Foto 3 - Cortile interno (Corte B)



Foto 4 -- Cortile interno (Corte B) con corpo basso



Foto 5 – Vista portico (Sub. 517)



Foto 6 – Scala comune (Sub. 518)



Foto 7 – Scala comune (Sub. 518)



Foto 8 – Portone di ingresso a unità immobiliare



Foto 9 - Soggiorno



Foto 10 – Angolo cottura



Foto 11 – Bagno



Foto 12 – Scala di accesso a piano soppalco



Foto 13 – Sbarco scala al piano soppalco



Foto 14 – Particolare copertura a vista con struttura portante in travi in legno lamellare



Foto 15 - Velux



Foto 16 - Box



Foto 17 - Box