



Agenzia delle Entrate
CATASTO FABBRICATI
Ufficio Provinciale di
Milano

Dichiarazione protocollo n. _____ del _____
Planimetria di u.i.u. in Comune di Cornaredo
Via Andrea Palladio _____

civ. 16

Identificativi Catastali:

Sezione:
Foglio: 2
Particella: 212
Subalterno: 715

Compilata da:
Capra Roberto


Iscritto all'albo:
Architetti

Prov. Milano

N. 9702

Bozza n. 1

Scala 1:200

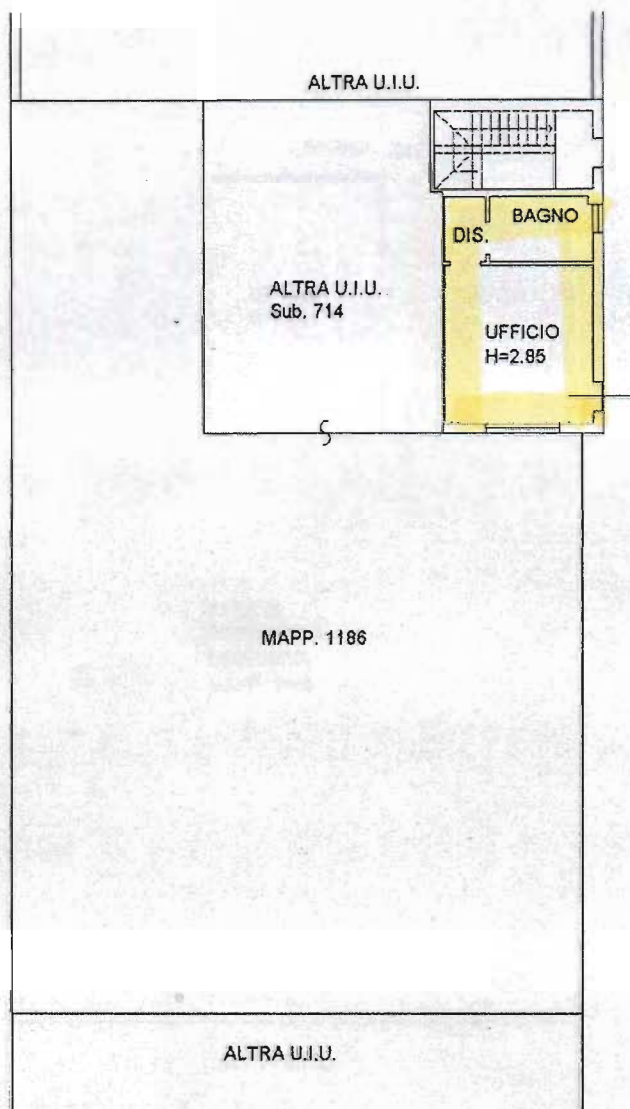

PIANO TERRA



Firmato Da: ROBERTO CAPRA Emesso Da: INFOCERT FIRMA QUALIFICATA Serial#: 334830