

**Agenzia del Territorio
CATASTO FABBRICATI
Ufficio Provinciale di
Milano**

Dichiarazione protocollo n. 000691406 del 17/09/2002

Planimetria di u.i.u. in Comune di Trezzo Sull'adda

Via Giovine Italia

civ. 14

Identificativi Catastali:

Sezione:

Foglio: 13

Particella: 243

Subalterno: 71

Compilata da:
Mariani Andrea

Iscritto all'albo:
Geometri


Prov. Milano

N. 8939

Scheda n. 1

Scala 1:200

Catasto dei Fabbricati - Situazione al 25/04/2016 - Comune di TREZZO SULL'ADDA (L411) - < Foglio: 13 - Particella: 243 - Subalterno: 71 >
VIA GIOVANE ITALIA n. 14 piano: 2;

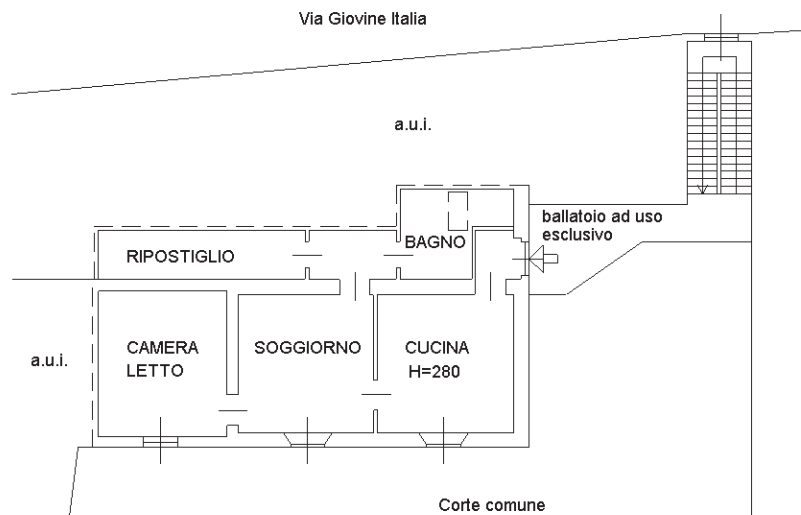

PIANO SECONDO



10 metri

Ultima planimetria in atti