



STATO RILEVATO
Piano primo
H = 3,00 m

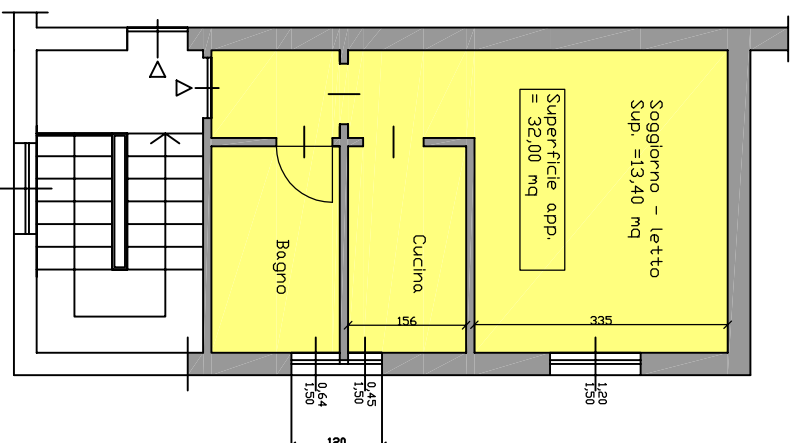

BOX
H=2,00 m

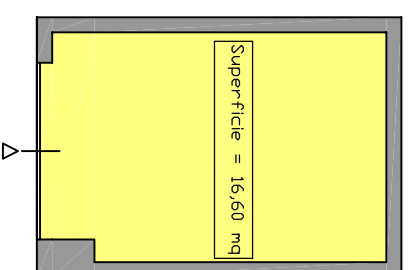

RAPPORTI AERODILUMINANTI

Locale	Superficie Pavimento mq	Superficie Finestra mq	Superficie Finest. > 1/10 Sup. Pavimento	Verifica SI/No
Soggiorno Letto	13,37	1,20x1,50=1,80	1,80x13,37/10	1,80x1,34 - SI
Cucina	4,26	0,45x1,50=0,68	0,68x4,26/10	0,68x0,42 - SI
Bagno	4,64	0,64x1,50=0,96	0,96x4,64/10	0,96x0,46 - SI

Cortile comune

Scala 1:100

