

Tribunale di Milano
PROCEDURA DI ESECUZIONE IMMOBILIARE

RILIEVO FOTOGRAFICO CON PLANIMETRIA CATASTALE
IMMOBILE
ALLEGATO ALLA RELAZIONE PERITALE

LOTTO 001 composto da:

- **APPARTAMENTO - VIA ROMA N.14**
- Unità immobiliare ubicata nel comune **TREZZANO ROSA (MI)**
- Immobile identificato catastalmente al: Foglio **3**, Mappale **76**, Sub **502**, Piano **T-1** , Categoria **(A/3)** Classe **4** Consistenza **2,5 vani**.

Beni oggetto di stima siti in via
VIA ROMA N.14 TREZZANO ROSA (MI)

LOTTO 001 AEROFOTOGRAMMETRICO



ESTERNO FABBRICATO - PARTI COMUNI
















ESTERNO FABBRICATO – VISTA DA BALCONE






INTERNO APPARTAMENTO – LOTTO 001

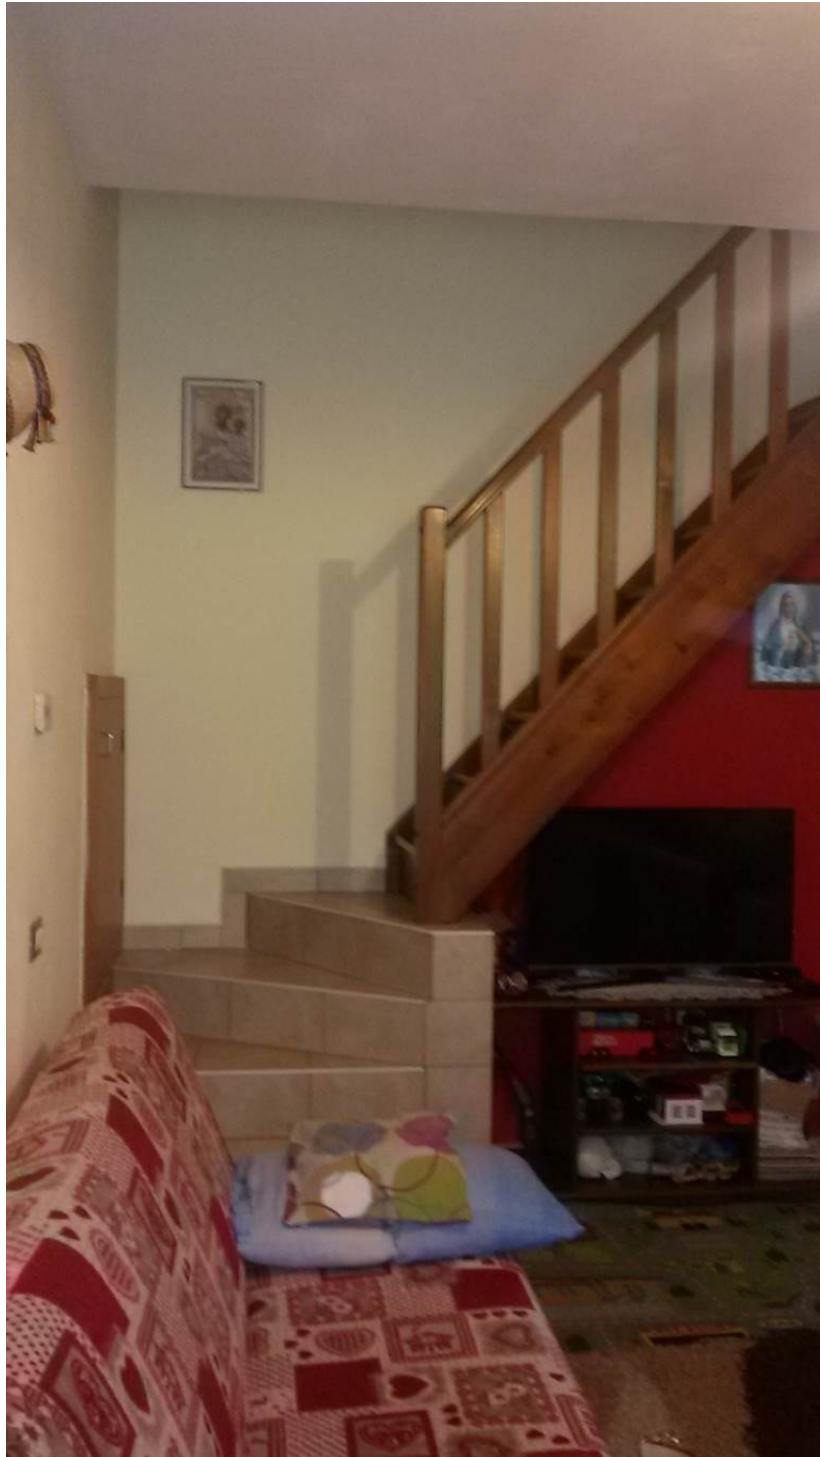







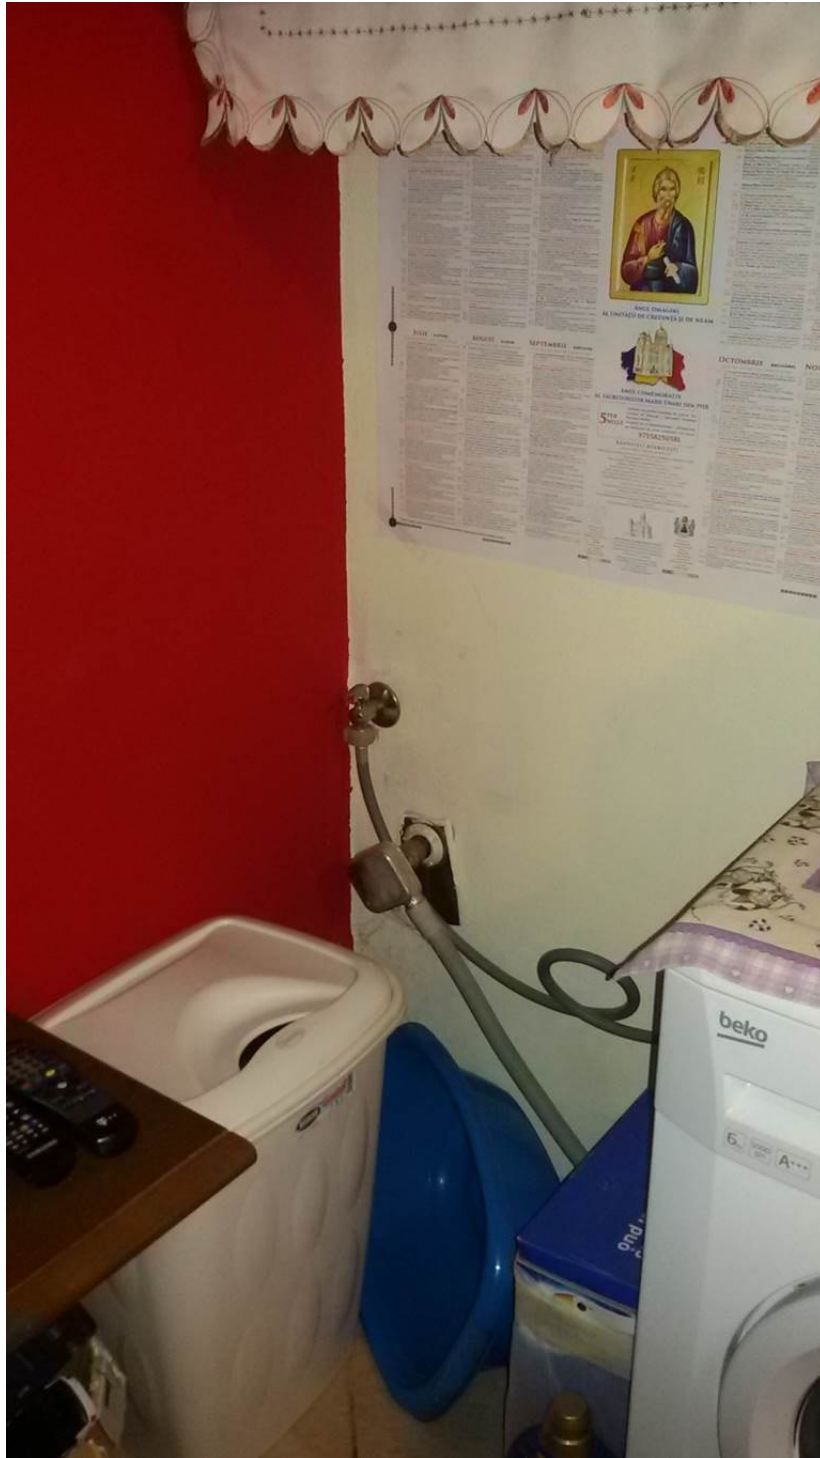


















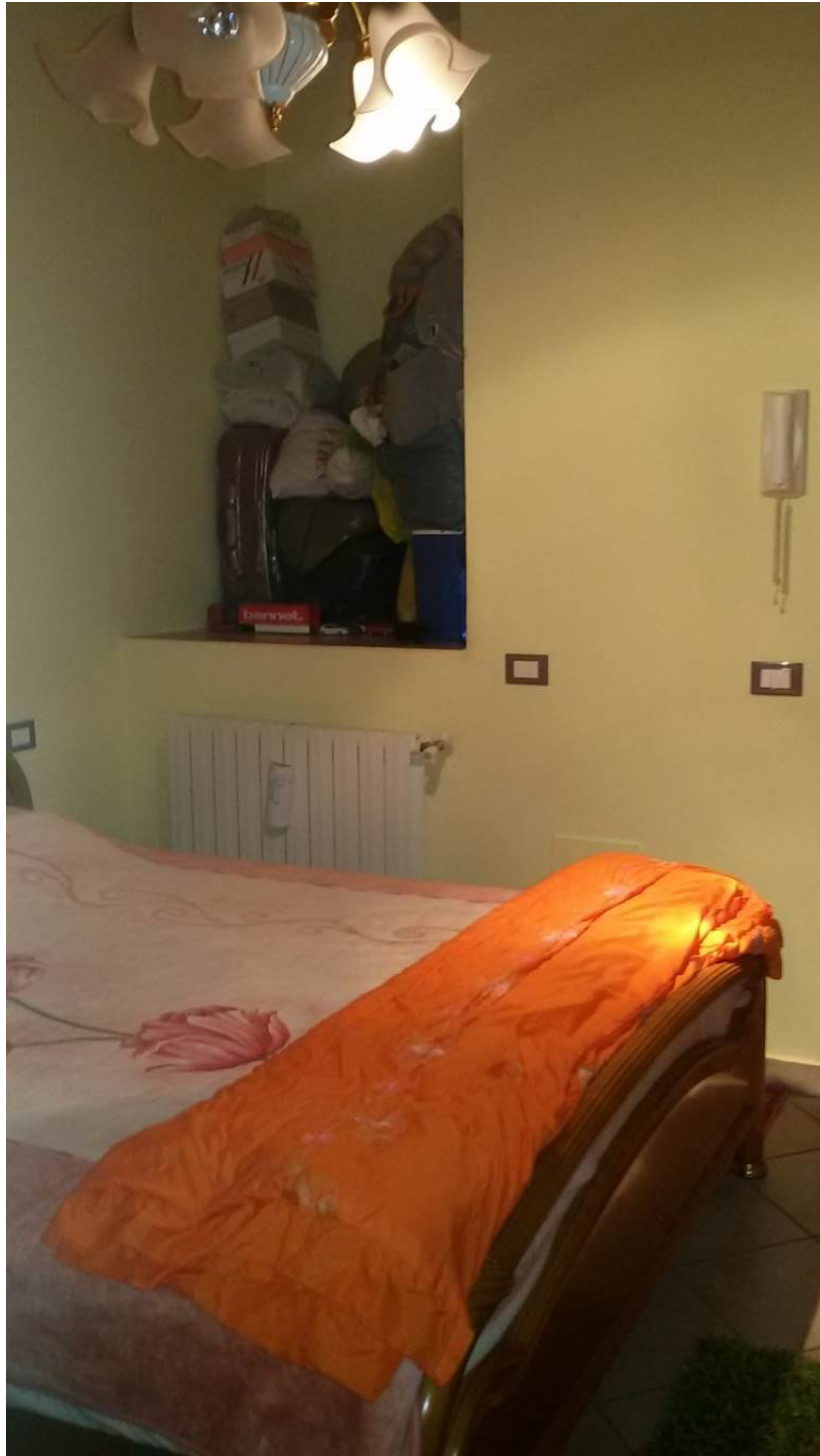

























Planimetria catastale immobile (appartamento) LOTTO 001

**Agenzia del Territorio
CATASTO FABBRICATI
Ufficio Provinciale di
Milano**

Planimetria di u.i.u. in Comune di Trezzano Rosa

Via Roma

civ. 14

Identificativi Catastali:

Sezione:
Foglio: 3
Particella: 76
Subalterno: 502


Compilata da:
Notarangelo Matteo

Iscritto all'albo:
Geometri


Prov. Milano

N. 9991

Carta n. 1 Scala 1:100

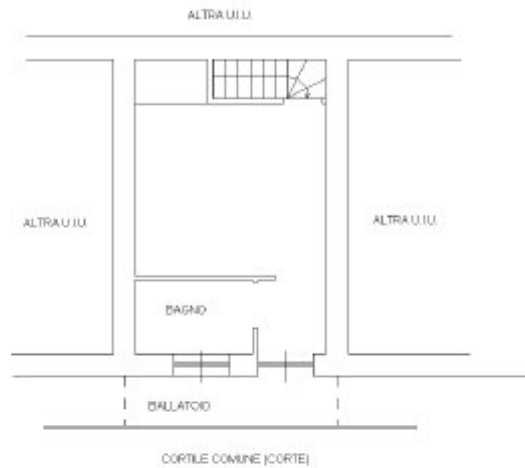

PIANO PRIMO
H. 303

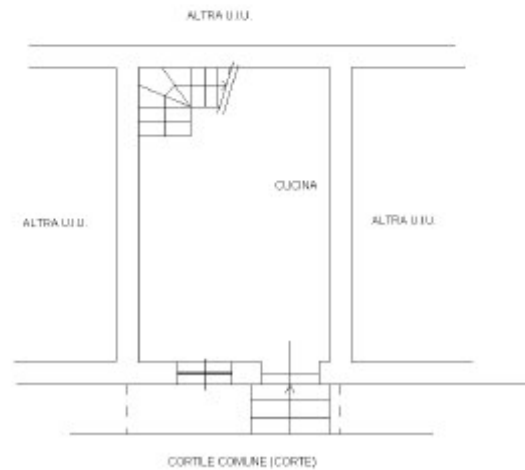

PIANO TERRA
H. 300

