

ALLEGATI LOTTO 3

ALLEGATO 1



FACCIATA SU VIA SAN VITTORE




FACCIATA SU CORTILE INTERNO




PIANEROTTOLO CON ASCENSORE



UFFICIO

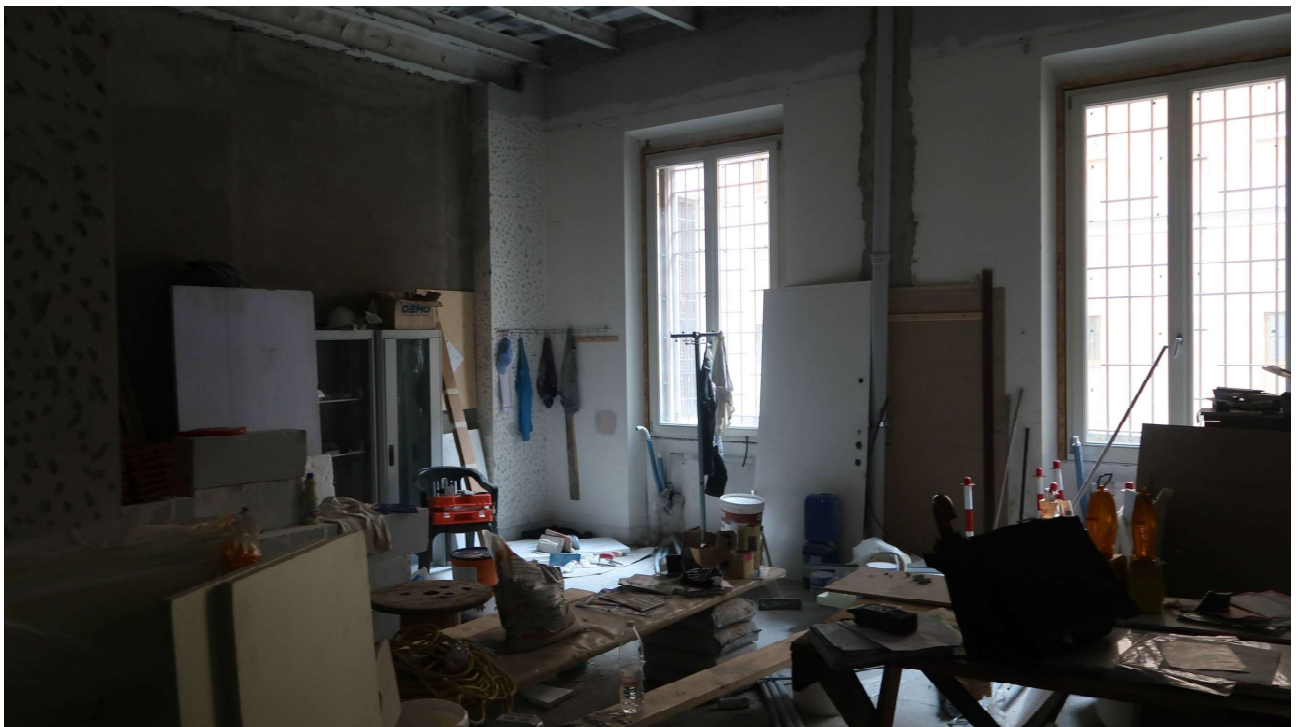

UFFICIO

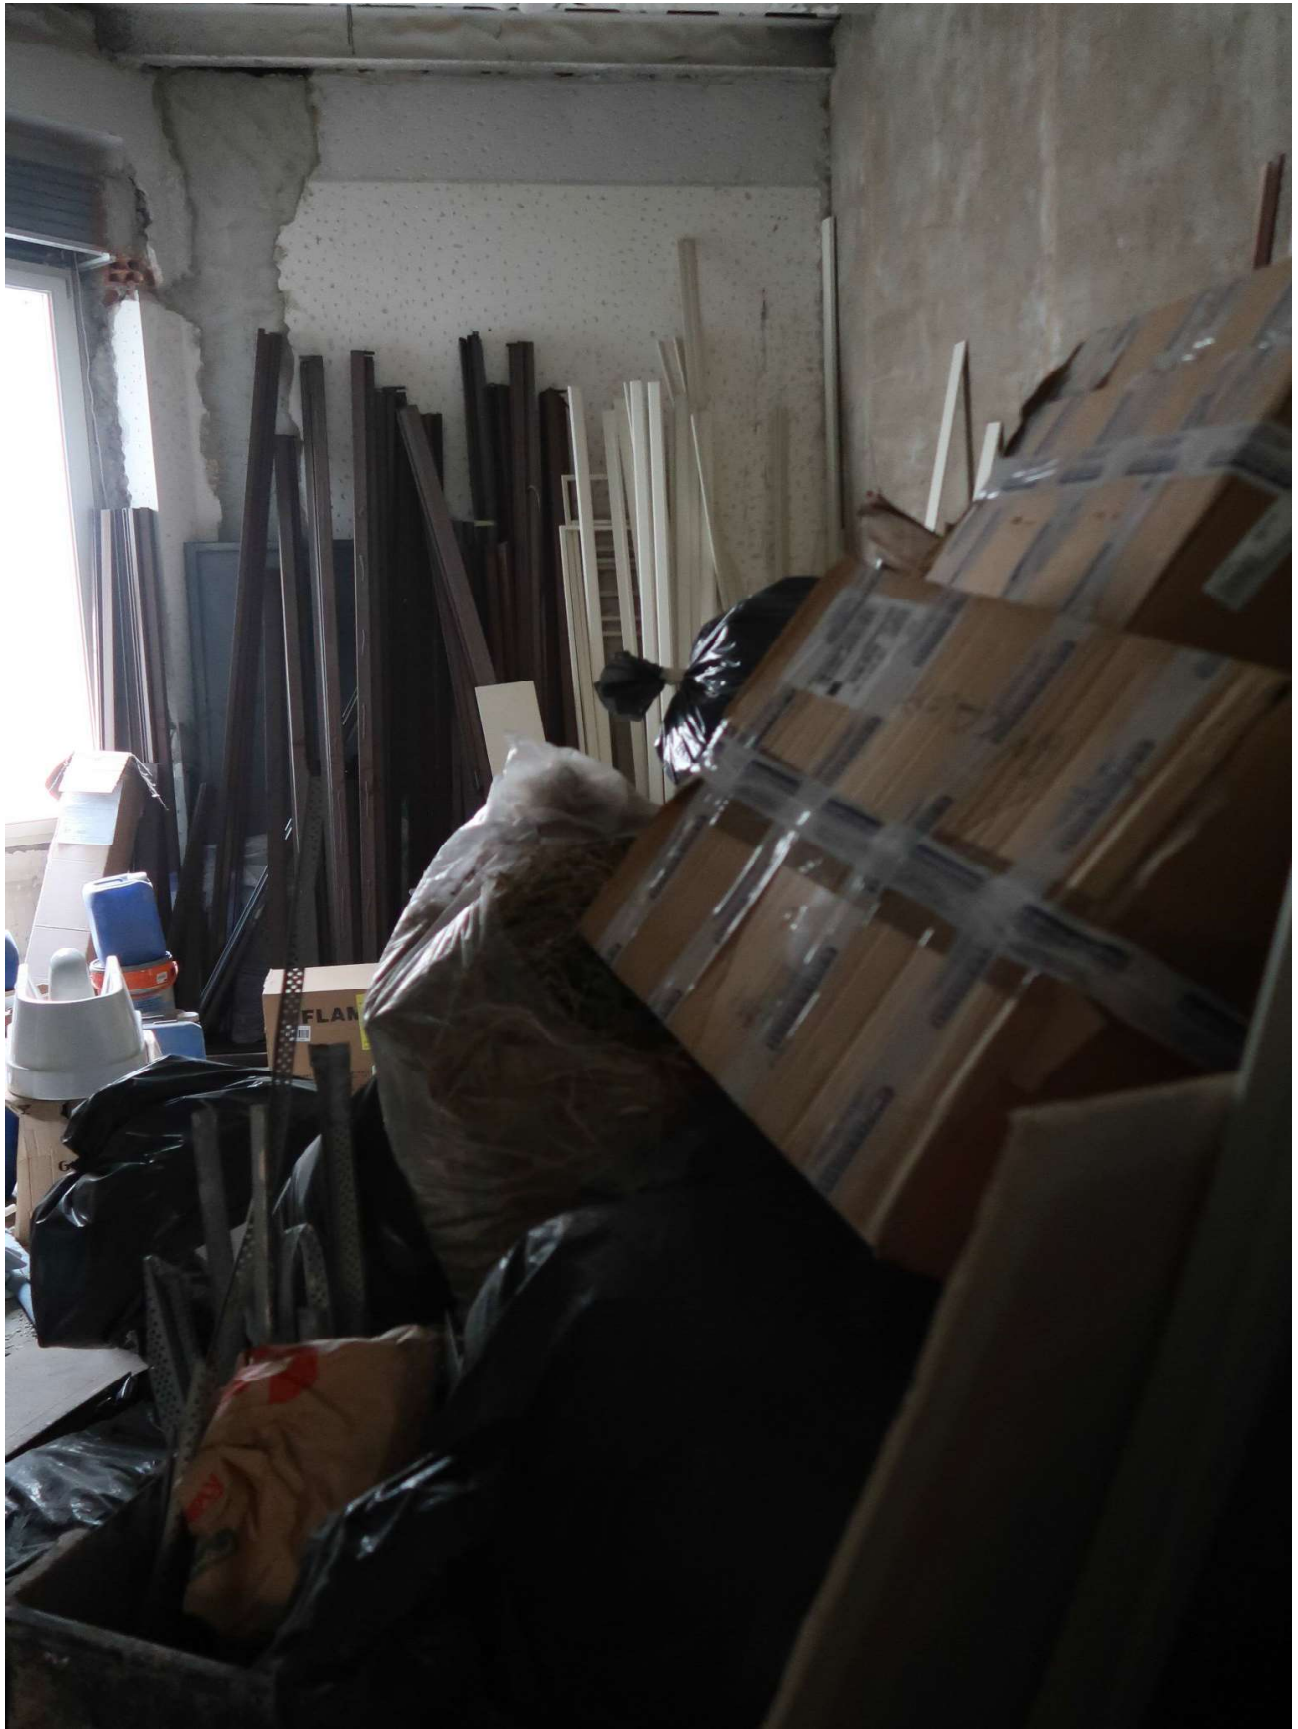

UFFICIO

ALLEGATI LOTTO 2

Agenzia del Territorio
CATASTO FABBRICATI
Ufficio provinciale di
Milano


Dichiarazione protocollo n. MI0800332 del 07/11/2012
Planimetria di u.i.v. in Comune di Milano
Via San Vittore

civ. 37


Identificativi Catastali:
Sezione: 384
Foglio: 223
Particella: 223
Subalterno: 819

Compilata da:
Andena Stefano
Iscritto all'albo:
Geometri
Prov. Milano
N. 10085

Scheda n. 1 - Scala 1:200

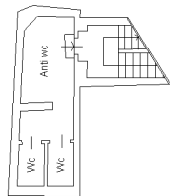

PIANTA PIANO INTERRATO (AMMEZZATO)

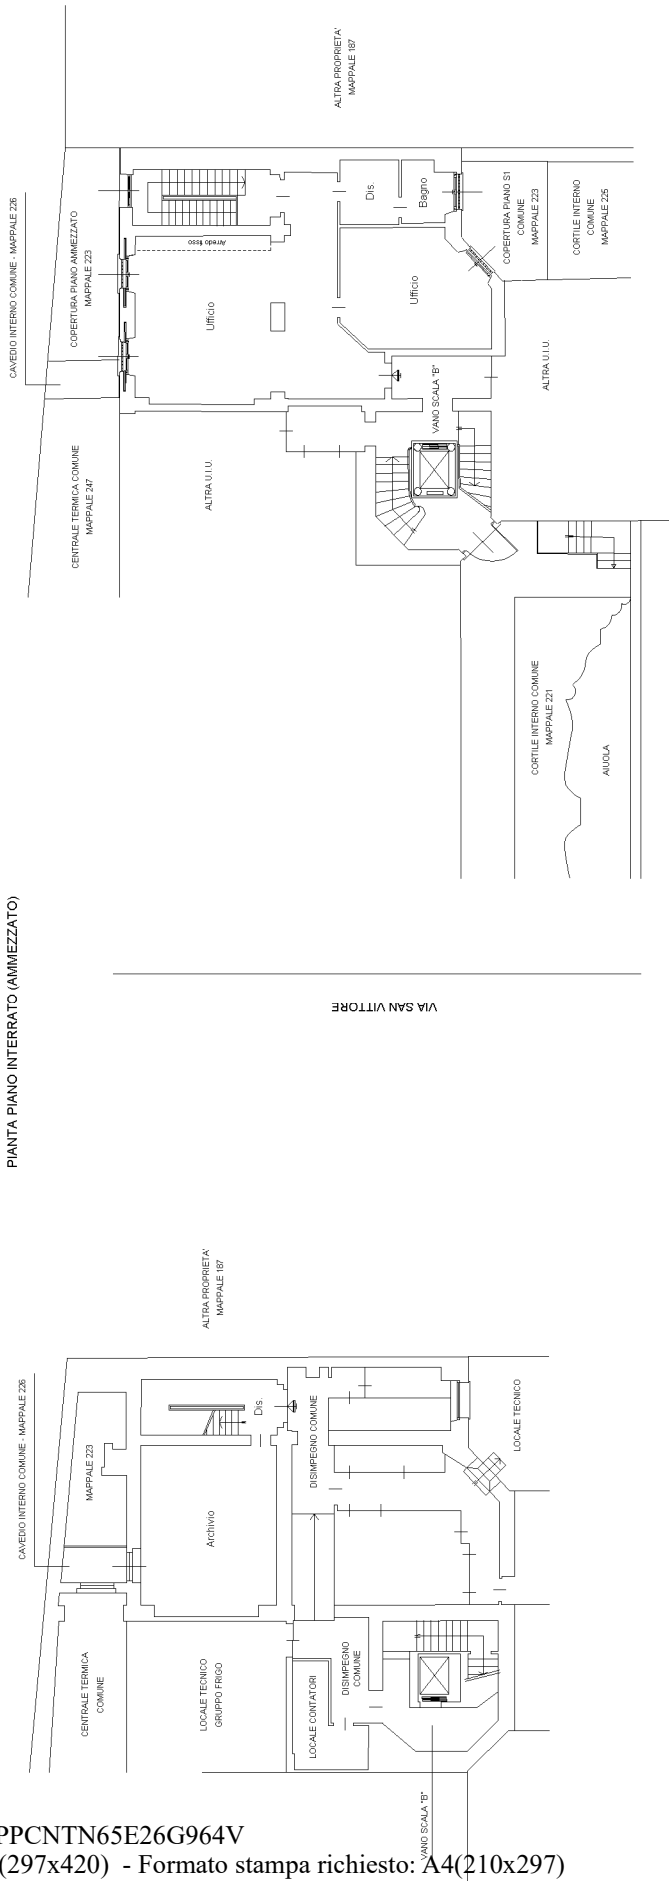

PIANTA PIANO PRIMO INTERRATO

H= 3.40 Mt

PIANTA PIANO TERRA (RIALZATO)

H= 3.50 Mt

