

## **ALLEGATO N. 5**

---

### DOCUMENTAZIONE CATASTALE

## **DOCUMENTAZIONE CATASTALE al 2015**

- *Visura storica per immobile al 12/05/2015 (catasto terreni)*
- *Estratto di mappa*
- *Visura per immobile al 12/05/2015 (catasto fabbricati)*
- *Visure storiche per immobile al 12/05/2015 (catasto fabbricati)*
- *Schede planimetriche*

## Visura storica per immobile

Situazione degli atti informatizzati dall'impianto meccanografico al 12/05/2015

Data: 12/05/2015 - Ora: 10.00.59 Segue

Visura n.: T54185 Pag: 1

<b>Dati della richiesta</b>	<b>Comune di BRESSANA BOTTARONE ( Codice: B159A)</b>
<b>Catasto Terreni</b>	<b>Sezione di BOTTARONE (Provincia di PAVIA)</b>
	<b>Foglio: 5 Particella: 510</b>

### Area di enti urbani e promiscui dal 17/07/2007

N.	DATI IDENTIFICATIVI			DATI CLASSAMENTO					DATI DERIVANTI DA	
	Foglio	Particella	Sub	Porz	Qualità Classe	Superficie(m <sup>2</sup> )	Deduz	Reddito		
						ha are ca		Dominicale		Agrario
1	5	510		-	ENTE URBANO	2 78 74				Tipo mappale del 17/07/2007 n. 276458.1/2007 in atti dal 17/07/2007 (protocollo n. PV0276458)
<b>Notifica</b>						<b>Partita</b>	1			

Nella variazione sono stati soppressi i seguenti immobili:

- foglio 5 particella 462

### Situazione dell'immobile che ha originato il precedente dal 17/07/2007

N.	DATI IDENTIFICATIVI			DATI CLASSAMENTO					DATI DERIVANTI DA	
	Foglio	Particella	Sub	Porz	Qualità Classe	Superficie(m <sup>2</sup> )	Deduz	Reddito		
						ha are ca		Dominicale		Agrario
1	5	462		-	ENTE URBANO	2 78 74				Tabella di variazione del 17/07/2007 n. 276458.1/2007 in atti dal 17/07/2007 (protocollo n. PV0276458)
<b>Notifica</b>						<b>Partita</b>	1			

Nella variazione sono stati soppressi i seguenti immobili:

- foglio 5 particella 461

## Visura storica per immobile

Situazione degli atti informatizzati dall'impianto meccanografico al 12/05/2015

### Area di enti urbani e promiscui dal 28/10/2002

N.	DATI IDENTIFICATIVI			DATI CLASSAMENTO					DATI DERIVANTI DA		
	Foglio	Particella	Sub	Porz	Qualità Classe	Superficie(m <sup>2</sup> )		Deduz		Reddito	
						ha are ca				Dominicale	Agrario
1	5	462		-	ENTE URBANO	1	74	47			FRAZIONAMENTO del 28/10/2002 n. 3944.1/2002 in atti dal 28/10/2002 (protocollo n. 251039)
Notifica						Partita	1				

Nella variazione sono stati soppressi i seguenti immobili:

- foglio 5 particella 101

Sono stati inoltre variati i seguenti immobili:

- foglio 5 particella 461

### Situazione dell'immobile che ha originato il precedente dal 12/10/2001

N.	DATI IDENTIFICATIVI			DATI CLASSAMENTO					DATI DERIVANTI DA		
	Foglio	Particella	Sub	Porz	Qualità Classe	Superficie(m <sup>2</sup> )		Deduz		Reddito	
						ha are ca				Dominicale	Agrario
1	5	101		-	ENTE URBANO	2	78	74			Tipo mappale del 12/10/2001 n. 4394.1/2001 in atti dal 12/10/2001 (protocollo n. 237883)
Notifica						Partita	1				


### Area di enti urbani e promiscui dall'impianto meccanografico

N.	DATI IDENTIFICATIVI			DATI CLASSAMENTO					DATI DERIVANTI DA		
	Foglio	Particella	Sub	Porz	Qualità Classe	Superficie(m <sup>2</sup> )		Deduz		Reddito	
						ha are ca				Dominicale	Agrario
1	5	101		-	ENTE URBANO	2	78	74			Impianto meccanografico del 31/12/1976
Notifica						Partita	1				

Unità immobiliari n. 1

Tributi erariali: Euro 1,00

Visura ordinaria

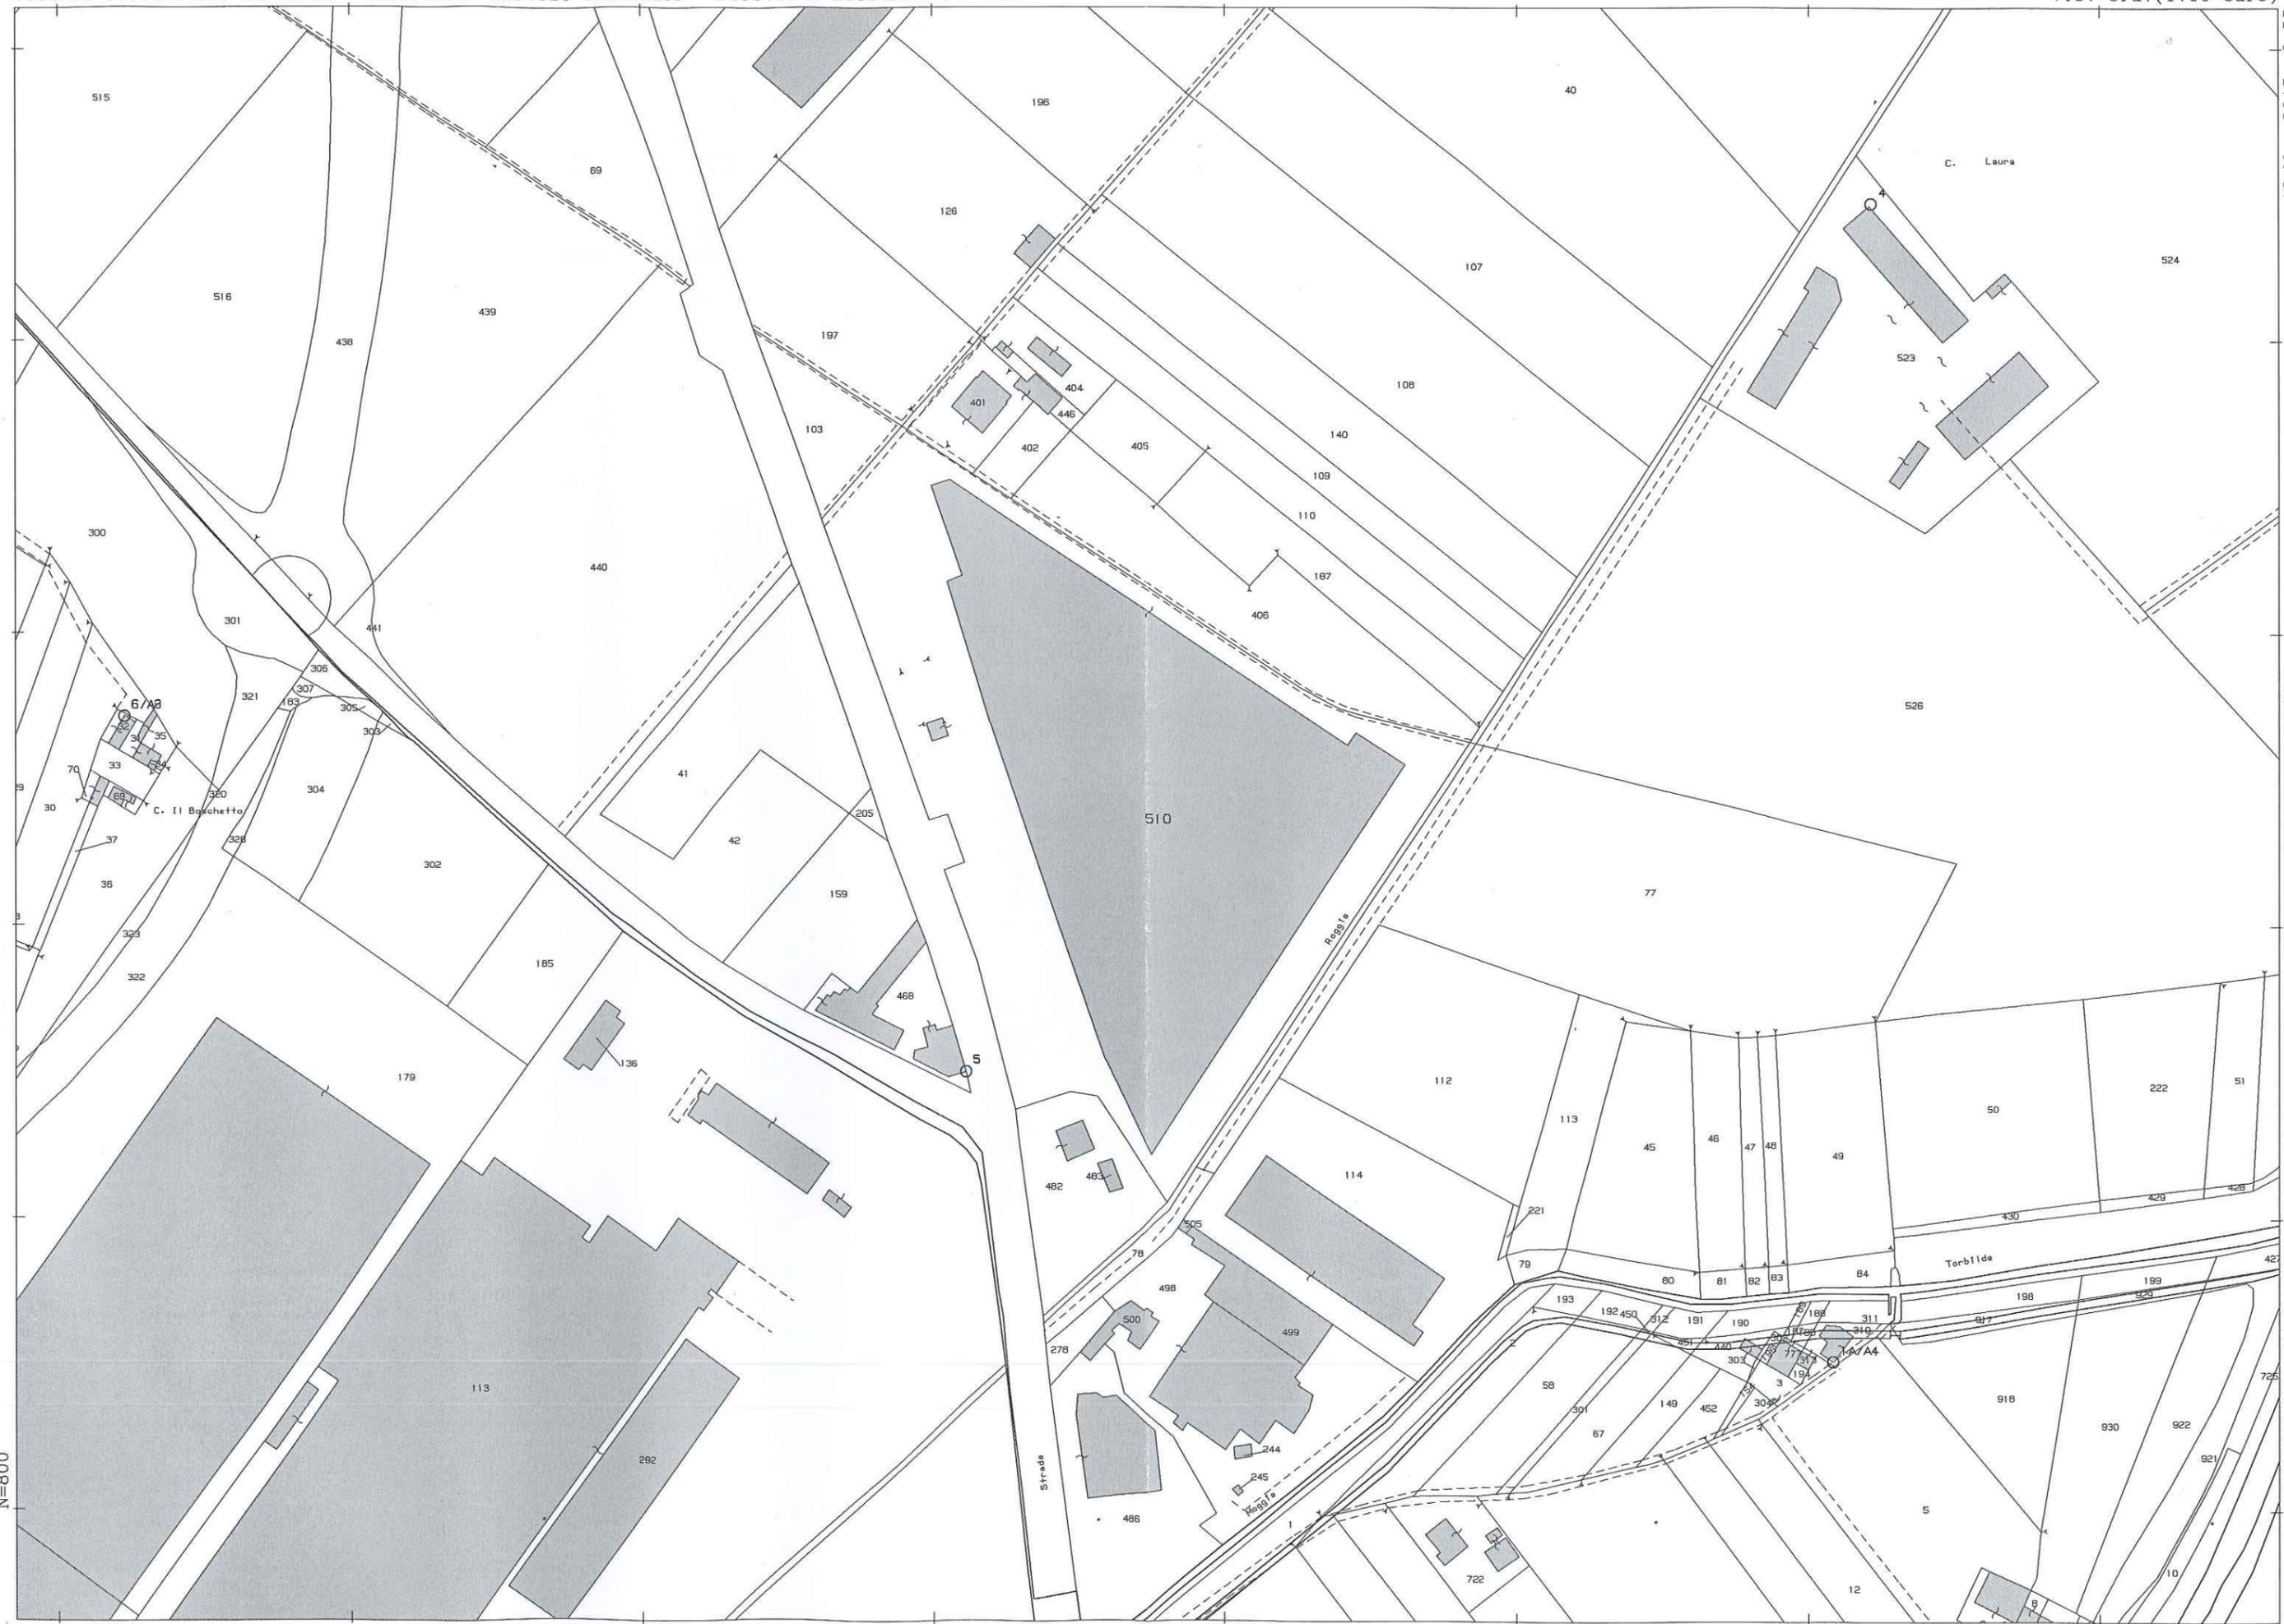

N=800

12-Mag-2015 9:55  
Prot. n. T50315/2015

Scala originale: 1:2000  
Dimensione cornice: 776.000 x 552.000 metri

Comune: BRESSANA BOTTARONE/A  
Foglio: 5

## Visura per immobile

### Situazione degli atti informatizzati al 12/05/2015

Data: 12/05/2015 - Ora: 09.56.16 Fine

Visura n.: T51125 Pag: 1

<b>Dati della richiesta</b>	<b>Comune di BRESSANA BOTTARONE ( Codice: B159)</b>
	<b>Provincia di PAVIA</b>
<b>Catasto Fabbricati</b>	<b>Sez. Urb.: B Foglio: 5 Particella: 510</b>

#### Unità immobiliare

N.	DATI IDENTIFICATIVI				DATI DI CLASSAMENTO							Rendita	DATI DERIVANTI DA
	Sezione Urbana	Foglio	Particella	Sub	Zona Cens.	Micro Zona	Categoria	Classe	Consistenza				
<b>1</b>	<b>B</b>	<b>5</b>	<b>510</b>				<b>D/8</b>				<b>Euro 71.729,64</b>	VARIAZIONE NEL CLASSAMENTO del 26/05/2008 n. 11970.1/2008 in atti dal 26/05/2008 (protocollo n. PV0144132) VARIAZIONE DI CLASSAMENTO	
<b>Indirizzo</b>				STRADA STATALE 35 DEI GIOVI n. 62 piano: T;									
<b>Annotazioni</b>				Classamento e rendita validati (D.M. 701/94)									

#### INTESTATO

N.	DATI ANAGRAFICI	CODICE FISCALE	DIRITTI E ONERI REALI
1	CLH S.P.A. con sede in MILANO	00716840152*	(1) Proprieta' per 1/1

Unità immobiliari n. 1

Tributi erariali: Euro 1,00

Visura ordinaria

## Visura storica per immobile

Situazione degli atti informatizzati dall'impianto meccanografico al 12/05/2015

Data: 12/05/2015 - Ora: 09.42.45 Segue

Visura n.: T42585 Pag: 1

<b>Dati della richiesta</b>	<b>Comune di BRESSANA BOTTARONE ( Codice: B159)</b>
<b>Catasto Fabbricati</b>	<b>Provincia di PAVIA</b>
	<b>Sez. Urb.: B Foglio: 5 Particella: 510</b>

### INTESTATO

1	CLH S.P.A. con sede in MILANO	00716840152*	(1) Proprieta` per 1/1
---	-------------------------------	--------------	------------------------

### Unità immobiliare dal 26/05/2008

N.	DATI IDENTIFICATIVI				DATI DI CLASSAMENTO							Rendita	DATI DERIVANTI DA
	Sezione Urbana	Foglio	Particella	Sub	Zona Cens.	Micro Zona	Categoria	Classe	Consistenza				
1	B	5	510				D/8					<b>Euro 71.729,64</b>	VARIAZIONE NEL CLASSAMENTO del 26/05/2008 n. 11970.1/2008 in atti dal 26/05/2008 (protocollo n. PV0144132) VARIAZIONE DI CLASSAMENTO
<b>Indirizzo</b>		STRADA STATALE 35 DEI GIOVI n. 62 piano: T;											
<b>Annotazioni</b>		Classamento e rendita validati (D.M. 701/94)											

### Situazione dell'unità immobiliare dal 23/05/2008

N.	DATI IDENTIFICATIVI				DATI DI CLASSAMENTO							Rendita	DATI DERIVANTI DA
	Sezione Urbana	Foglio	Particella	Sub	Zona Cens.	Micro Zona	Categoria	Classe	Consistenza				
1	B	5	510				D/8					<b>Euro 71.729,64</b>	VARIAZIONE del 23/05/2008 n. 11618.1/2008 in atti dal 23/05/2008 (protocollo n. PV0141826) INT. DOCFA N. . 400362 DEL 15/10/07
<b>Indirizzo</b>		, STRADA STATALE 35 DEI GIOVI n. 62 piano: T;											
<b>Annotazioni</b>		classamento e rendita proposti (D.M. 701/94)											

## Visura storica per immobile

Situazione degli atti informatizzati dall'impianto meccanografico al 12/05/2015

Data: 12/05/2015 - Ora: 09.42.45 Fine

Visura n.: T42585 Pag: 2

### Situazione dell'unità immobiliare dal 15/10/2007

N.	DATI IDENTIFICATIVI				DATI DI CLASSAMENTO							Rendita	DATI DERIVANTI DA
	Sezione Urbana	Foglio	Particella	Sub	Zona Cens.	Micro Zona	Categoria	Classe	Consistenza				
1	B	5	510				D/8					Euro 71.547,48	VARIAZIONE del 15/10/2007 n. 42744.1/2007 in atti dal 15/10/2007 (protocollo n. PV0400362) FUSIONE-AMPLIAMENTO
<b>Indirizzo</b>		, STRADA STATALE 35 DEI GIOVI n. 62 piano: T;											
<b>Annotazioni</b>		classamento e rendita proposti (D.M. 701/94)											

### Situazione degli intestati dal 15/10/2007

N.	DATI ANAGRAFICI	CODICE FISCALE	DIRITTI E ONERI REALI
1	CLH S.P.A. con sede in MILANO	00716840152	(1) Proprieta` per 1/1
<b>DATI DERIVANTI DA</b>		VARIAZIONE del 15/10/2007 n. 42744.1/2007 in atti dal 15/10/2007 (protocollo n. PV0400362) Registrazione: FUSIONE-AMPLIAMENTO	

**Per ulteriori variazioni richiedere le visure storiche dei seguenti immobili soppressi, originari del precedente:**

- sezione urbana B foglio 5 particella 461 subalterno
- sezione urbana B foglio 5 particella 462 subalterno

Unità immobiliari n. 1

Tributi erariali: Euro 1,00

Visura ordinaria

## Visura storica per immobile

Situazione degli atti informatizzati dall'impianto meccanografico al 12/05/2015

Data: 12/05/2015 - Ora: 09.57.06 Segue

Visura n.: T51649 Pag: 1

<b>Dati della richiesta</b>	<b>Comune di BRESSANA BOTTARONE ( Codice: B159)</b>
<b>Catasto Fabbricati</b>	<b>Provincia di PAVIA</b>
	<b>Sez. Urb.: B Foglio: 5 Particella: 461</b>

### Unità immobiliare soppressa dal 15/10/2007

N.	DATI IDENTIFICATIVI				DATI DI CLASSAMENTO							DATI DERIVANTI DA
	Sezione Urbana	Foglio	Particella	Sub	Zona Cens.	Micro Zona	Categoria	Classe	Consistenza	Rendita		
1	B	5	461									VARIAZIONE del 15/10/2007 n. 42744.1/2007 in atti dal 15/10/2007 (protocollo n. PV0400362) FUSIONE-AMPLIAMENTO

La soppressione ha originato e/o variato i seguenti immobili:

- Sez. urb. B foglio 5 particella 462 sub.
- Sez. urb. B foglio 5 particella 510 sub.

### Situazione dell'unità immobiliare dal 13/01/2003

N.	DATI IDENTIFICATIVI				DATI DI CLASSAMENTO							DATI DERIVANTI DA
	Sezione Urbana	Foglio	Particella	Sub	Zona Cens.	Micro Zona	Categoria	Classe	Consistenza	Rendita		
1	B	5	461				D/8				Euro 26.228,28	VARIAZIONE del 13/01/2003 n. 318.1/2003 in atti dal 13/01/2003 (protocollo n. 6573) CLASSAMENTO - DM 701/94.

**Indirizzo** STATALE N.35 DEI GIOVI n. 62 piano: T;

**Annotazioni** maggior porzione dell'u.i. sez.b fg.5 n.462

### Situazione dell'unità immobiliare dal 04/12/2002

N.	DATI IDENTIFICATIVI				DATI DI CLASSAMENTO							DATI DERIVANTI DA
	Sezione Urbana	Foglio	Particella	Sub	Zona Cens.	Micro Zona	Categoria	Classe	Consistenza	Rendita		
1	B	5	461				D/8				Euro 26.228,28	VARIAZIONE del 04/12/2002 n. 65304.1/2002 in atti dal 04/12/2002 (protocollo n. 317477) VAR PE, DIV

**Indirizzo** , STATALE N.35 DEI GIOVI n. 62 piano: T;

**Annotazioni** classamento proposto (D.M. 701/94)

## Visura storica per immobile

Situazione degli atti informatizzati dall'impianto meccanografico al 12/05/2015

Data: 12/05/2015 - Ora: 09.57.06 Segue

Visura n.: T51649 Pag: 2

### Situazione degli intestati dal 12/12/2006

N.	DATI ANAGRAFICI	CODICE FISCALE	DIRITTI E ONERI REALI
1	CLH S.P.A. con sede in MILANO	00716840152	(1) Proprieta' per 1/1 fino al 15/10/2007
<b>DATI DERIVANTI DA</b>		ISTRUMENTO (ATTO PUBBLICO) del 12/12/2006 Nota presentata con Modello Unico n. 8216.1/2006 in atti dal 27/12/2006 Repertorio n.: 23594 Rogante: ROZZA VINCENZO Sede: LODI Registrazione: Sede: COMPRAVENDITA	

### Situazione degli intestati dal 14/07/2005

N.	DATI ANAGRAFICI	CODICE FISCALE	DIRITTI E ONERI REALI
1	BIPIELLE LEASING S.P.A. con sede in PISA	00865870505	(1) Proprieta' per 1/1 fino al 12/12/2006
<b>DATI DERIVANTI DA</b>		ISTRUMENTO (ATTO PUBBLICO) del 14/07/2005 Trascrizione n. 4462.1/2005 in atti dal 25/07/2005 Repertorio n.: 22003 Rogante: ROZZA VINCENZO Sede: LODI Registrazione: Sede: IDENTIFICAZIONE CATASTALE	

### Situazione degli intestati dal 04/12/2002

N.	DATI ANAGRAFICI	CODICE FISCALE	DIRITTI E ONERI REALI
1	CLH S.P.A. con sede in MILANO	00716840152	(1) Proprieta' per 1/1 fino al 14/07/2005
<b>DATI DERIVANTI DA</b>		VARIAZIONE del 04/12/2002 n. 65304.1/2002 in atti dal 04/12/2002 (protocollo n. 317477) Registrazione: VAR PE, DIV	

### Situazione dell'unità immobiliare che ha originato il precedente dal 12/08/2002

N.	DATI IDENTIFICATIVI				DATI DI CLASSAMENTO						DATI DERIVANTI DA	
	Sezione	Foglio	Particella	Sub	Zona	Micro	Categoria	Classe	Consistenza	Rendita		
1	Urbana	5	101		Cens.	Zona	D/8				Euro 28.674,22	VARIAZIONE del 12/08/2002 n. 52504.1/2002 in atti dal 12/08/2002 (protocollo n. 219336) RETTIFICA DEL CLASSAMENTO PROPOSTO DALLA PARTE - VERIFICA STRAORDINARI DEL 09/07/02 PROT. N.189184
<b>Indirizzo</b>		VIA PAVIA n. 62 piano: T;										
<b>Notifica</b>		225852/2002		<b>Partita</b>		-		<b>Mod.58</b>		-		

### Situazione dell'unità immobiliare dal 05/07/2002

N.	DATI IDENTIFICATIVI				DATI DI CLASSAMENTO						DATI DERIVANTI DA	
	Sezione	Foglio	Particella	Sub	Zona	Micro	Categoria	Classe	Consistenza	Rendita		
1	Urbana	5	101		Cens.	Zona	D/8				Euro 20.153,52	VARIAZIONE del 05/07/2002 n. 41986.1/2002 in atti dal 05/07/2002 (protocollo n. 185667) RETTIFICA DELLA CONSISTENZA
<b>Indirizzo</b>		, STATALE N.35 DEI GIOVI piano: T;										
<b>Annotazioni</b>		classamento proposto (D.M. 701/94)										

## Visura storica per immobile

Situazione degli atti informatizzati dall'impianto meccanografico al 12/05/2015

Data: 12/05/2015 - Ora: 09.57.06 Segue

Visura n.: T51649 Pag: 3

### Situazione dell'unità immobiliare dal 15/11/2001

N.	DATI IDENTIFICATIVI				DATI DI CLASSAMENTO							Rendita	DATI DERIVANTI DA
	Sezione Urbana	Foglio	Particella	Sub	Zona Cens.	Micro Zona	Categoria	Classe	Consistenza				
1	B	5	101				D/8					Euro 151.892,56 L. 294.105.000	VARIAZIONE del 15/11/2001 n. 8693.1/2001 in atti dal 15/11/2001 (protocollo n. 278168) V. P. E.- AMP.- VDE
<b>Indirizzo</b>				, STATALE N.35 DEI GIOVI piano: T;									
<b>Annotazioni</b>				classamento proposto (D.M. 701/94)									

### Situazione degli intestati dal 15/11/2001

N.	DATI ANAGRAFICI	CODICE FISCALE	DIRITTI E ONERI REALI
1	CLH S.P.A. con sede in MILANO	00716840152	(1) Proprieta` per 1/1 fino al 04/12/2002
<b>DATI DERIVANTI DA</b> VARIAZIONE del 15/11/2001 n. 8693.1/2001 in atti dal 15/11/2001 (protocollo n. 278168) Registrazione: V.P.E.- AMP.- VDE			

### Situazione dell'unità immobiliare che ha originato il precedente dal 18/06/1999

N.	DATI IDENTIFICATIVI				DATI DI CLASSAMENTO							Rendita	DATI DERIVANTI DA	
	Sezione Urbana	Foglio	Particella	Sub	Zona Cens.	Micro Zona	Categoria	Classe	Consistenza					
1	B	5	101				D/1					L. 12.000.000	VARIAZIONE del 18/06/1999 n. E02621.1/1999 in atti dal 18/06/1999 VAR. PER ATTRIBUZIONE DI RENDITA	
	B		131											
	B		132											
	B		133											
	B		134											
<b>Indirizzo</b>				VIA DEPRETIS AGOSTINO n. 213 piano: T;										
<b>Notifica</b>				-			<b>Partita</b>		1001279		<b>Mod.58</b>		-	
<b>Annotazioni</b>				classamento proposto (D.M. 701/94)										

### Situazione dell'unità immobiliare dall'impianto meccanografico

N.	DATI IDENTIFICATIVI				DATI DI CLASSAMENTO							Rendita	DATI DERIVANTI DA
	Sezione Urbana	Foglio	Particella	Sub	Zona Cens.	Micro Zona	Categoria	Classe	Consistenza				
1	B	5	101				D/1						Impianto meccanografico del 30/06/1987
	B		131										
	B		132										



## Visura storica per immobile

Situazione degli atti informatizzati dall'impianto meccanografico al 12/05/2015

Data: 12/05/2015 - Ora: 10.00.28 Segue

Visura n.: T53835 Pag: 1

<b>Dati della richiesta</b>	<b>Comune di BRESSANA BOTTARONE ( Codice: B159)</b>
<b>Catasto Fabbricati</b>	<b>Provincia di PAVIA</b>
	<b>Sez. Urb.: B Foglio: 5 Particella: 462</b>

### Unità immobiliare soppressa dal 15/10/2007

N.	DATI IDENTIFICATIVI				DATI DI CLASSAMENTO							Rendita	DATI DERIVANTI DA
	Sezione Urbana	Foglio	Particella	Sub	Zona Cens.	Micro Zona	Categoria	Classe	Consistenza				
1	B	5	462										VARIAZIONE del 15/10/2007 n. 42744.1/2007 in atti dal 15/10/2007 (protocollo n. PV0400362) FUSIONE-AMPLIAMENTO

La soppressione ha originato e/o variato i seguenti immobili:

- Sez. urb. B foglio 5 particella 461 sub.
- Sez. urb. B foglio 5 particella 510 sub.

### Situazione dell'unità immobiliare dal 13/01/2003

N.	DATI IDENTIFICATIVI				DATI DI CLASSAMENTO							Rendita	DATI DERIVANTI DA
	Sezione Urbana	Foglio	Particella	Sub	Zona Cens.	Micro Zona	Categoria	Classe	Consistenza				
1	B	5	462				D/8				<b>Euro 2.442,60</b>	VARIAZIONE del 13/01/2003 n. 319.1/2003 in atti dal 13/01/2003 (protocollo n. 6618) CLASSAMENTO - DM 701/94.	
<b>Indirizzo</b>				STATALE N.35 DEI GIOVI n. 62 piano: T;									
<b>Annotazioni</b>				minor porzione dell'u.i. sez.b fg.5 n.461									

### Situazione dell'unità immobiliare dal 04/12/2002

N.	DATI IDENTIFICATIVI				DATI DI CLASSAMENTO							Rendita	DATI DERIVANTI DA
	Sezione Urbana	Foglio	Particella	Sub	Zona Cens.	Micro Zona	Categoria	Classe	Consistenza				
1	B	5	462				D/8				<b>Euro 2.442,60</b>	VARIAZIONE del 04/12/2002 n. 65304.1/2002 in atti dal 04/12/2002 (protocollo n. 317477) VAR PE, DIV	
<b>Indirizzo</b>				, STATALE N.35 DEI GIOVI n. 62 piano: T;									
<b>Annotazioni</b>				classamento proposto (D.M. 701/94)									

## Visura storica per immobile

Situazione degli atti informatizzati dall'impianto meccanografico al 12/05/2015

Data: 12/05/2015 - Ora: 10.00.28 Segue

Visura n.: T53835 Pag: 2

### Situazione degli intestati dal 04/12/2002

N.	DATI ANAGRAFICI	CODICE FISCALE	DIRITTI E ONERI REALI
1	CLH S.P.A. con sede in MILANO	00716840152	(1) Proprieta' per 1/1 fino al 15/10/2007
<b>DATI DERIVANTI DA</b> VARIAZIONE del 04/12/2002 n. 65304.1/2002 in atti dal 04/12/2002 (protocollo n. 317477) Registrazione: VAR PE, DIV			

### Situazione dell'unità immobiliare che ha originato il precedente dal 12/08/2002

N.	DATI IDENTIFICATIVI				DATI DI CLASSAMENTO						Rendita	DATI DERIVANTI DA		
	Sezione Urbana	Foglio	Particella	Sub	Zona Cens.	Micro Zona	Categoria	Classe	Consistenza					
1	B	5	101				D/8				Euro 28.674,22	VARIAZIONE del 12/08/2002 n. 52504.1/2002 in atti dal 12/08/2002 (protocollo n. 219336) RETTIFICA DEL CLASSAMENTO PROPOSTO DALLA PARTE - VERIFICA STRAORDINARI DEL 09/07/02 PROT. N.189184		
<b>Indirizzo</b>				VIA PAVIA n. 62 piano: T;										
<b>Notifica</b>				225852/2002				<b>Partita</b>		-		<b>Mod.58</b>		-

### Situazione dell'unità immobiliare dal 05/07/2002

N.	DATI IDENTIFICATIVI				DATI DI CLASSAMENTO						Rendita	DATI DERIVANTI DA
	Sezione Urbana	Foglio	Particella	Sub	Zona Cens.	Micro Zona	Categoria	Classe	Consistenza			
1	B	5	101				D/8				Euro 20.153,52	VARIAZIONE del 05/07/2002 n. 41986.1/2002 in atti dal 05/07/2002 (protocollo n. 185667) RETTIFICA DELLA CONSISTENZA
<b>Indirizzo</b>				, STATALE N.35 DEI GIOVI piano: T;								
<b>Annotazioni</b>				classamento proposto (D.M. 701/94)								

### Situazione dell'unità immobiliare dal 15/11/2001

N.	DATI IDENTIFICATIVI				DATI DI CLASSAMENTO						Rendita	DATI DERIVANTI DA
	Sezione Urbana	Foglio	Particella	Sub	Zona Cens.	Micro Zona	Categoria	Classe	Consistenza			
1	B	5	101				D/8				Euro 151.892,56 L. 294.105.000	VARIAZIONE del 15/11/2001 n. 8693.1/2001 in atti dal 15/11/2001 (protocollo n. 278168) V. P. E.- AMP.- VDE
<b>Indirizzo</b>				, STATALE N.35 DEI GIOVI piano: T;								
<b>Annotazioni</b>				classamento proposto (D.M. 701/94)								

## Visura storica per immobile

Situazione degli atti informatizzati dall'impianto meccanografico al 12/05/2015

Data: 12/05/2015 - Ora: 10.00.28 Segue

Visura n.: T53835 Pag: 3

### Situazione degli intestati dal 15/11/2001

N.	DATI ANAGRAFICI	CODICE FISCALE	DIRITTI E ONERI REALI
1	CLH S.P.A. con sede in MILANO	00716840152	(1) Proprieta' per 1/1 fino al 04/12/2002
<b>DATI DERIVANTI DA</b> VARIAZIONE del 15/11/2001 n. 8693.1/2001 in atti dal 15/11/2001 (protocollo n. 278168) Registrazione: V.P.E.- AMP.- VDE			

### Situazione dell'unità immobiliare che ha originato il precedente dal 18/06/1999

N.	DATI IDENTIFICATIVI				DATI DI CLASSAMENTO							DATI DERIVANTI DA	
	Sezione Urbana	Foglio	Particella	Sub	Zona Cens.	Micro Zona	Categoria	Classe	Consistenza	Rendita			
1	B	5	101				D/1				L. 12.000.000	VARIAZIONE del 18/06/1999 n. E02621.1/1999 in atti dal 18/06/1999 VAR. PER ATTRIBUZIONE DI RENDITA	
	B		131										
	B		132										
	B		133										
	B		134										
<b>Indirizzo</b>				VIA DEPRETIS AGOSTINO n. 213 piano: T;									
<b>Notifica</b>				-				<b>Partita</b>	1001279	<b>Mod.58</b>	-		
<b>Annotazioni</b>				classamento proposto (D.M. 701/94)									

### Situazione dell'unità immobiliare dall'impianto meccanografico

N.	DATI IDENTIFICATIVI				DATI DI CLASSAMENTO							DATI DERIVANTI DA	
	Sezione Urbana	Foglio	Particella	Sub	Zona Cens.	Micro Zona	Categoria	Classe	Consistenza	Rendita			
1	B	5	101				D/1					Impianto meccanografico del 30/06/1987	
	B		131										
	B		132										
	B		133										
	B		134										
<b>Indirizzo</b>				, VIA DE PRETIS n. 213 piano: T;									
<b>Notifica</b>				-				<b>Partita</b>	363	<b>Mod.58</b>	-		

## Visura storica per immobile

Situazione degli atti informatizzati dall'impianto meccanografico al 12/05/2015

Data: 12/05/2015 - Ora: 10.00.29 Fine

Visura n.: T53835 Pag: 4

### Situazione degli intestati dal 12/03/2001

N.	DATI ANAGRAFICI	CODICE FISCALE	DIRITTI E ONERI REALI
1	CLH S.P.A. con sede in MILANO	00716840152	(1) Proprieta' per 1/1 fino al 15/11/2001
<b>DATI DERIVANTI DA</b>		ISTRUMENTO (ATTO PUBBLICO) del 12/03/2001 Trascrizione n. 2013.1/2001 in atti dal 26/04/2001 Repertorio n.: 16332 Rogante: ROZZA VINCENZO Sede: LODI Registrazione: Sede: CAMBIO DI DENOMINAZIONE SOCIALE	

### Situazione degli intestati dal 26/07/1999

N.	DATI ANAGRAFICI	CODICE FISCALE	DIRITTI E ONERI REALI
1	AMBROSIANA TRASPORTI S.P.A. con sede in MILANO	00716840152	(1) Proprieta' per 1000/1000 fino al 12/03/2001
<b>DATI DERIVANTI DA</b>		ISTRUMENTO (ATTO PUBBLICO) del 26/07/1999 Trascrizione n. 4352.1/1999 in atti dal 07/08/1999 Repertorio n.: 32072 Rogante: MAGNANI ANGELO Sede: BRONI Registrazione: COMPRAVENDITA	

### Situazione degli intestati dal 13/02/1988

N.	DATI ANAGRAFICI	CODICE FISCALE	DIRITTI E ONERI REALI
1	MAZZINI Carolina nata a CASTELLO D'AGOGNA il 11/08/1931	MZZCLN31M51C184F*	(1) Proprieta' fino al 26/07/1999
<b>DATI DERIVANTI DA</b>		DENUNZIA (NEI PASSAGGI PER CAUSA DI MORTE) del 13/02/1988 Voltura n. 831.1/1988 in atti dal 18/06/1999 Registrazione: PREALLINEAMENTO	


### Situazione degli intestati dall'impianto meccanografico

N.	DATI ANAGRAFICI	CODICE FISCALE	DIRITTI E ONERI REALI
1	MAZZINI Carolina nata a CASTELLO D'AGOGNA il 11/08/1931	MZZCLN31M51C184F*	(1) Proprieta' per 1/2 fino al 13/02/1988
2	SIGNORELLI Luigi;FU EGIDIO-GIUSEPPE		(1) Proprieta' per 1/2 fino al 13/02/1988
<b>DATI DERIVANTI DA</b>		Impianto meccanografico del 30/06/1987	

Unità immobiliari n. 1

Tributi erariali: Euro 1,00

Visura ordinaria

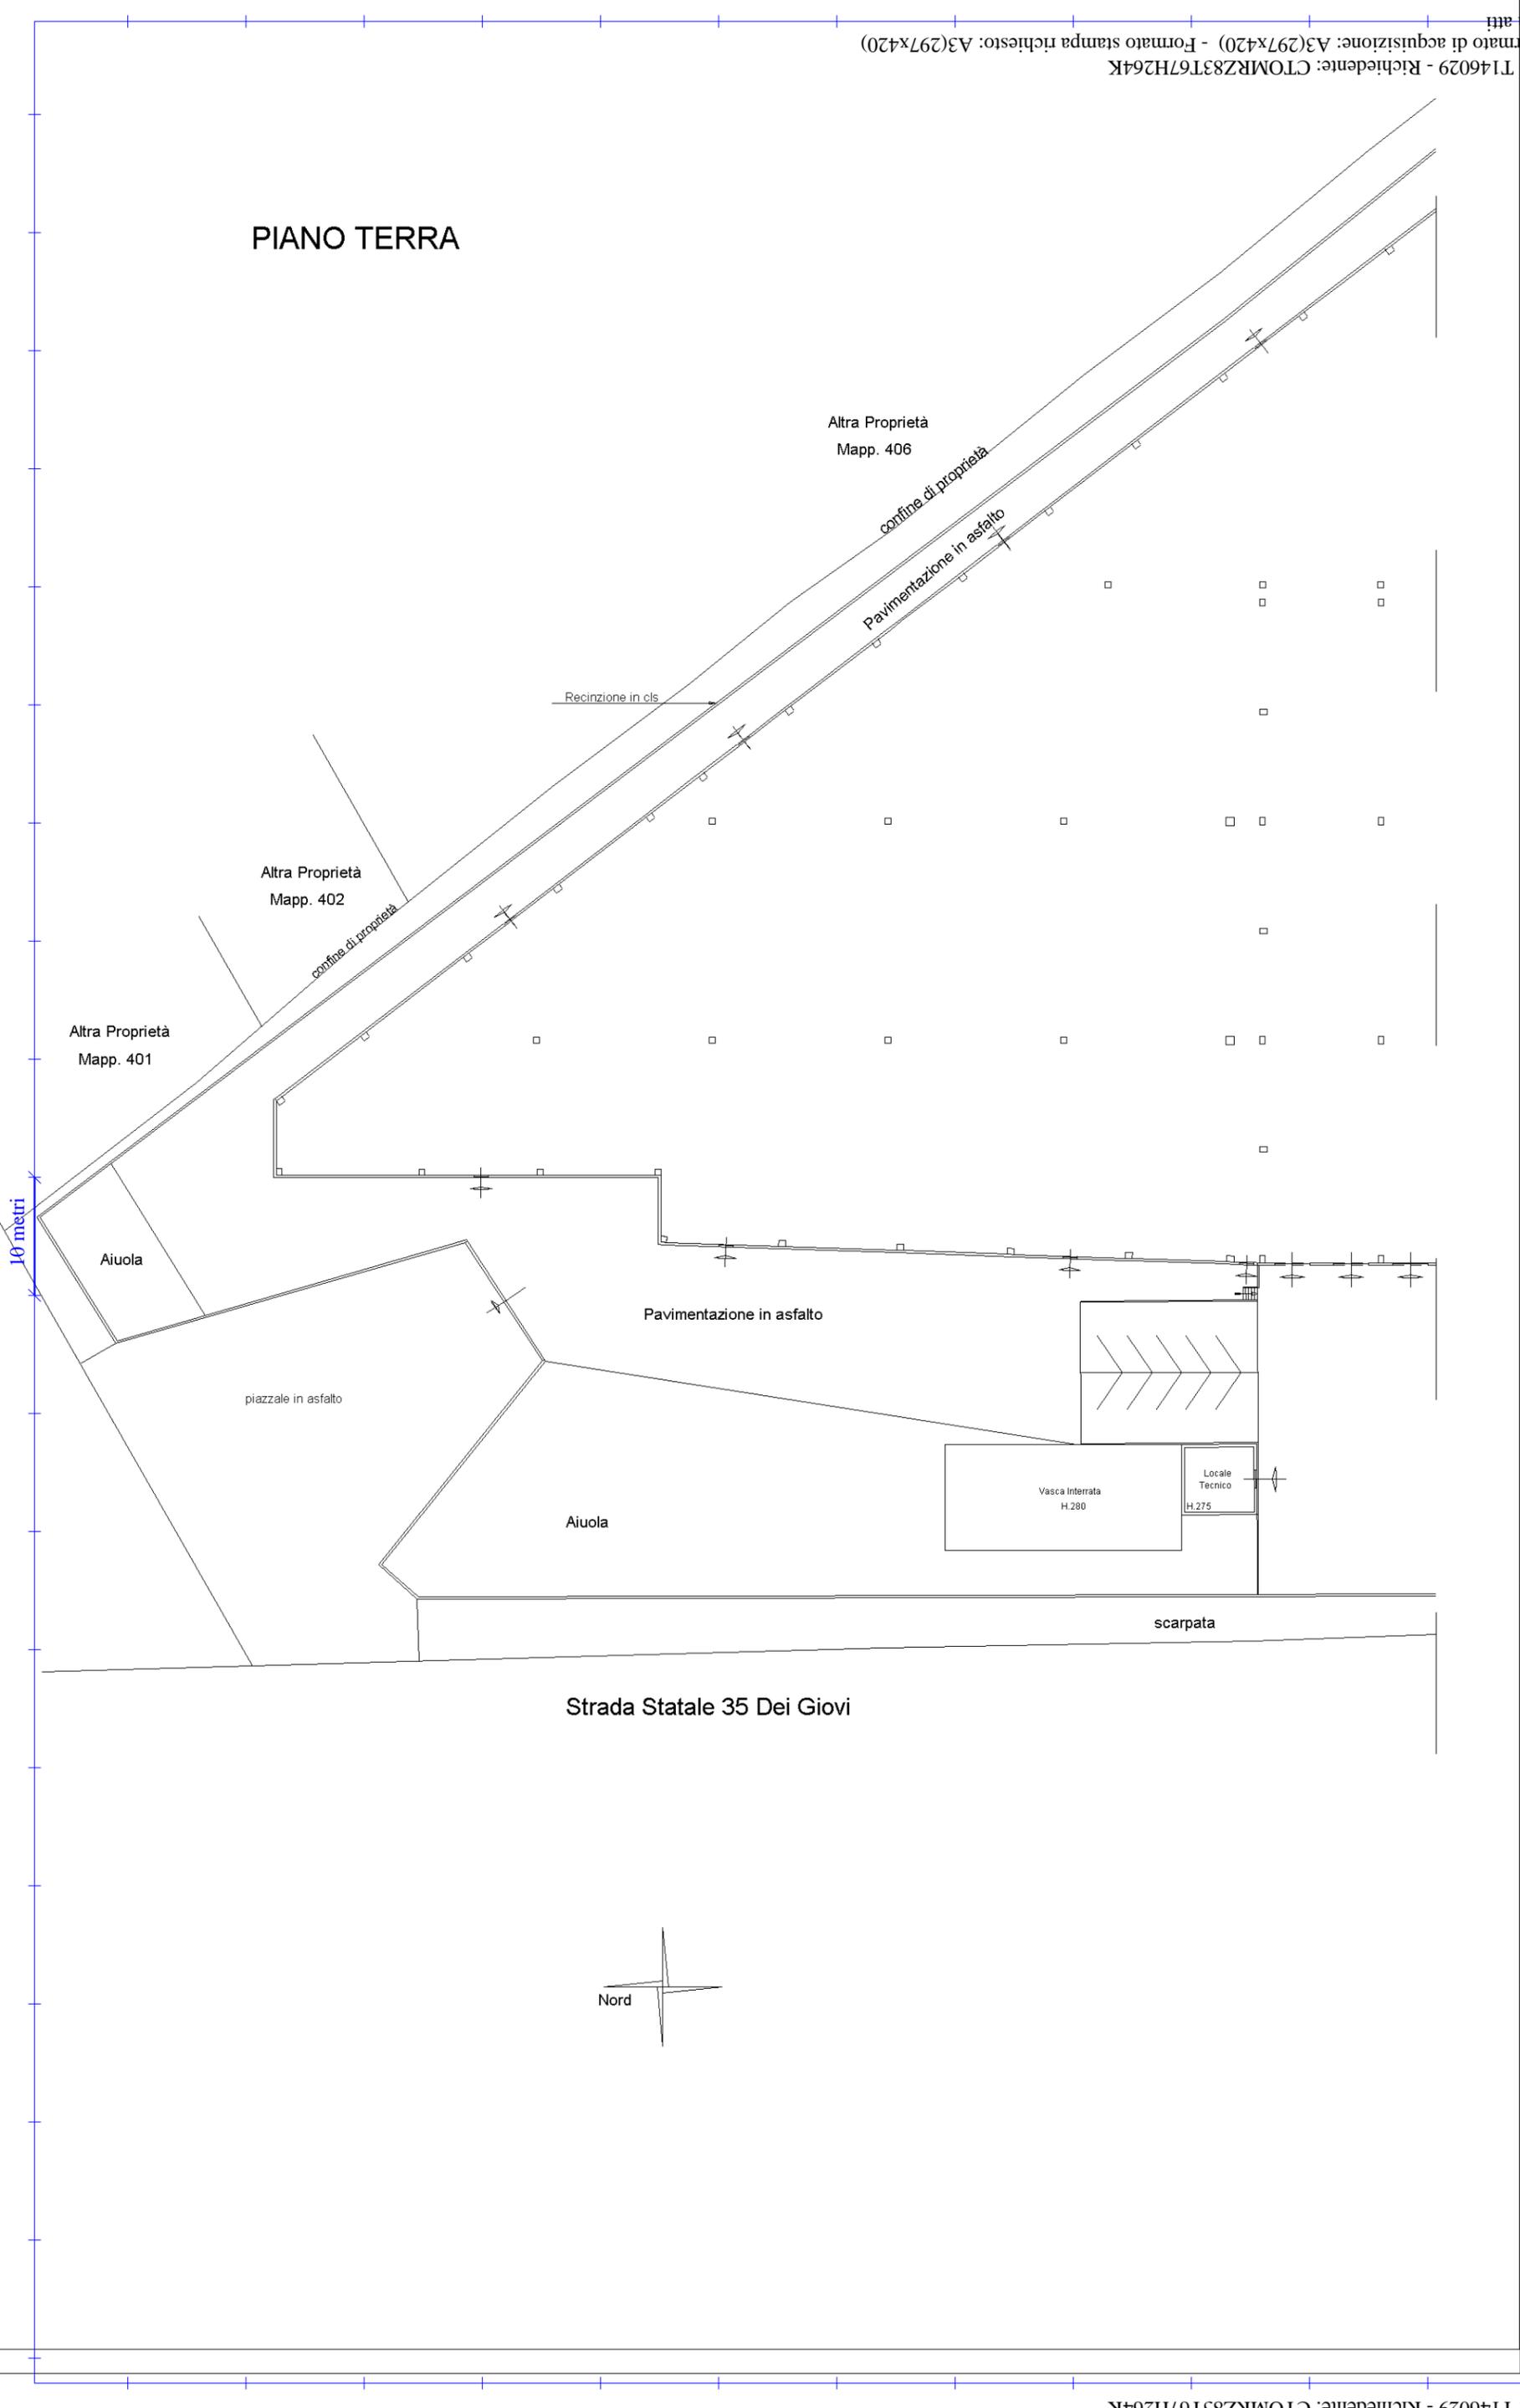


PIANO TERRA

10 metri

Nord

Data: 12/05/2015 - Richiedente: CTOMRZ83T67H264K  
 Catasto dei Fabbricati - Situazione al 12/05/2015 - **CATASTO FABBRICATI** (B159) - < Sez.Urb.: B - Foglio: 5 - Particella: 510 - Subalterno: 0 >  
 Strada STATALE 35 DEI GIOVI n. 62 piano: 1;  
 Ufficio provinciale di **Pavia**  
 Dichiarazione protocollo n. PV0141826 del 23/05/2008  
 Planimetria di u.i.n. in Comune di Bressana Bottarone  
 Strada Statale 35 Dei Giovi civ. 62  
 Identificativi Catastali:  
 Sezione: B  
 Foglio: 5  
 Particella: 510  
 Subalterno:  
 Compilata da:  
 Brucci Fabrizio  
 Iscritto all'albo:  
 Geometri  
 Prov. Pavia N. 2729

PIANO TERRA

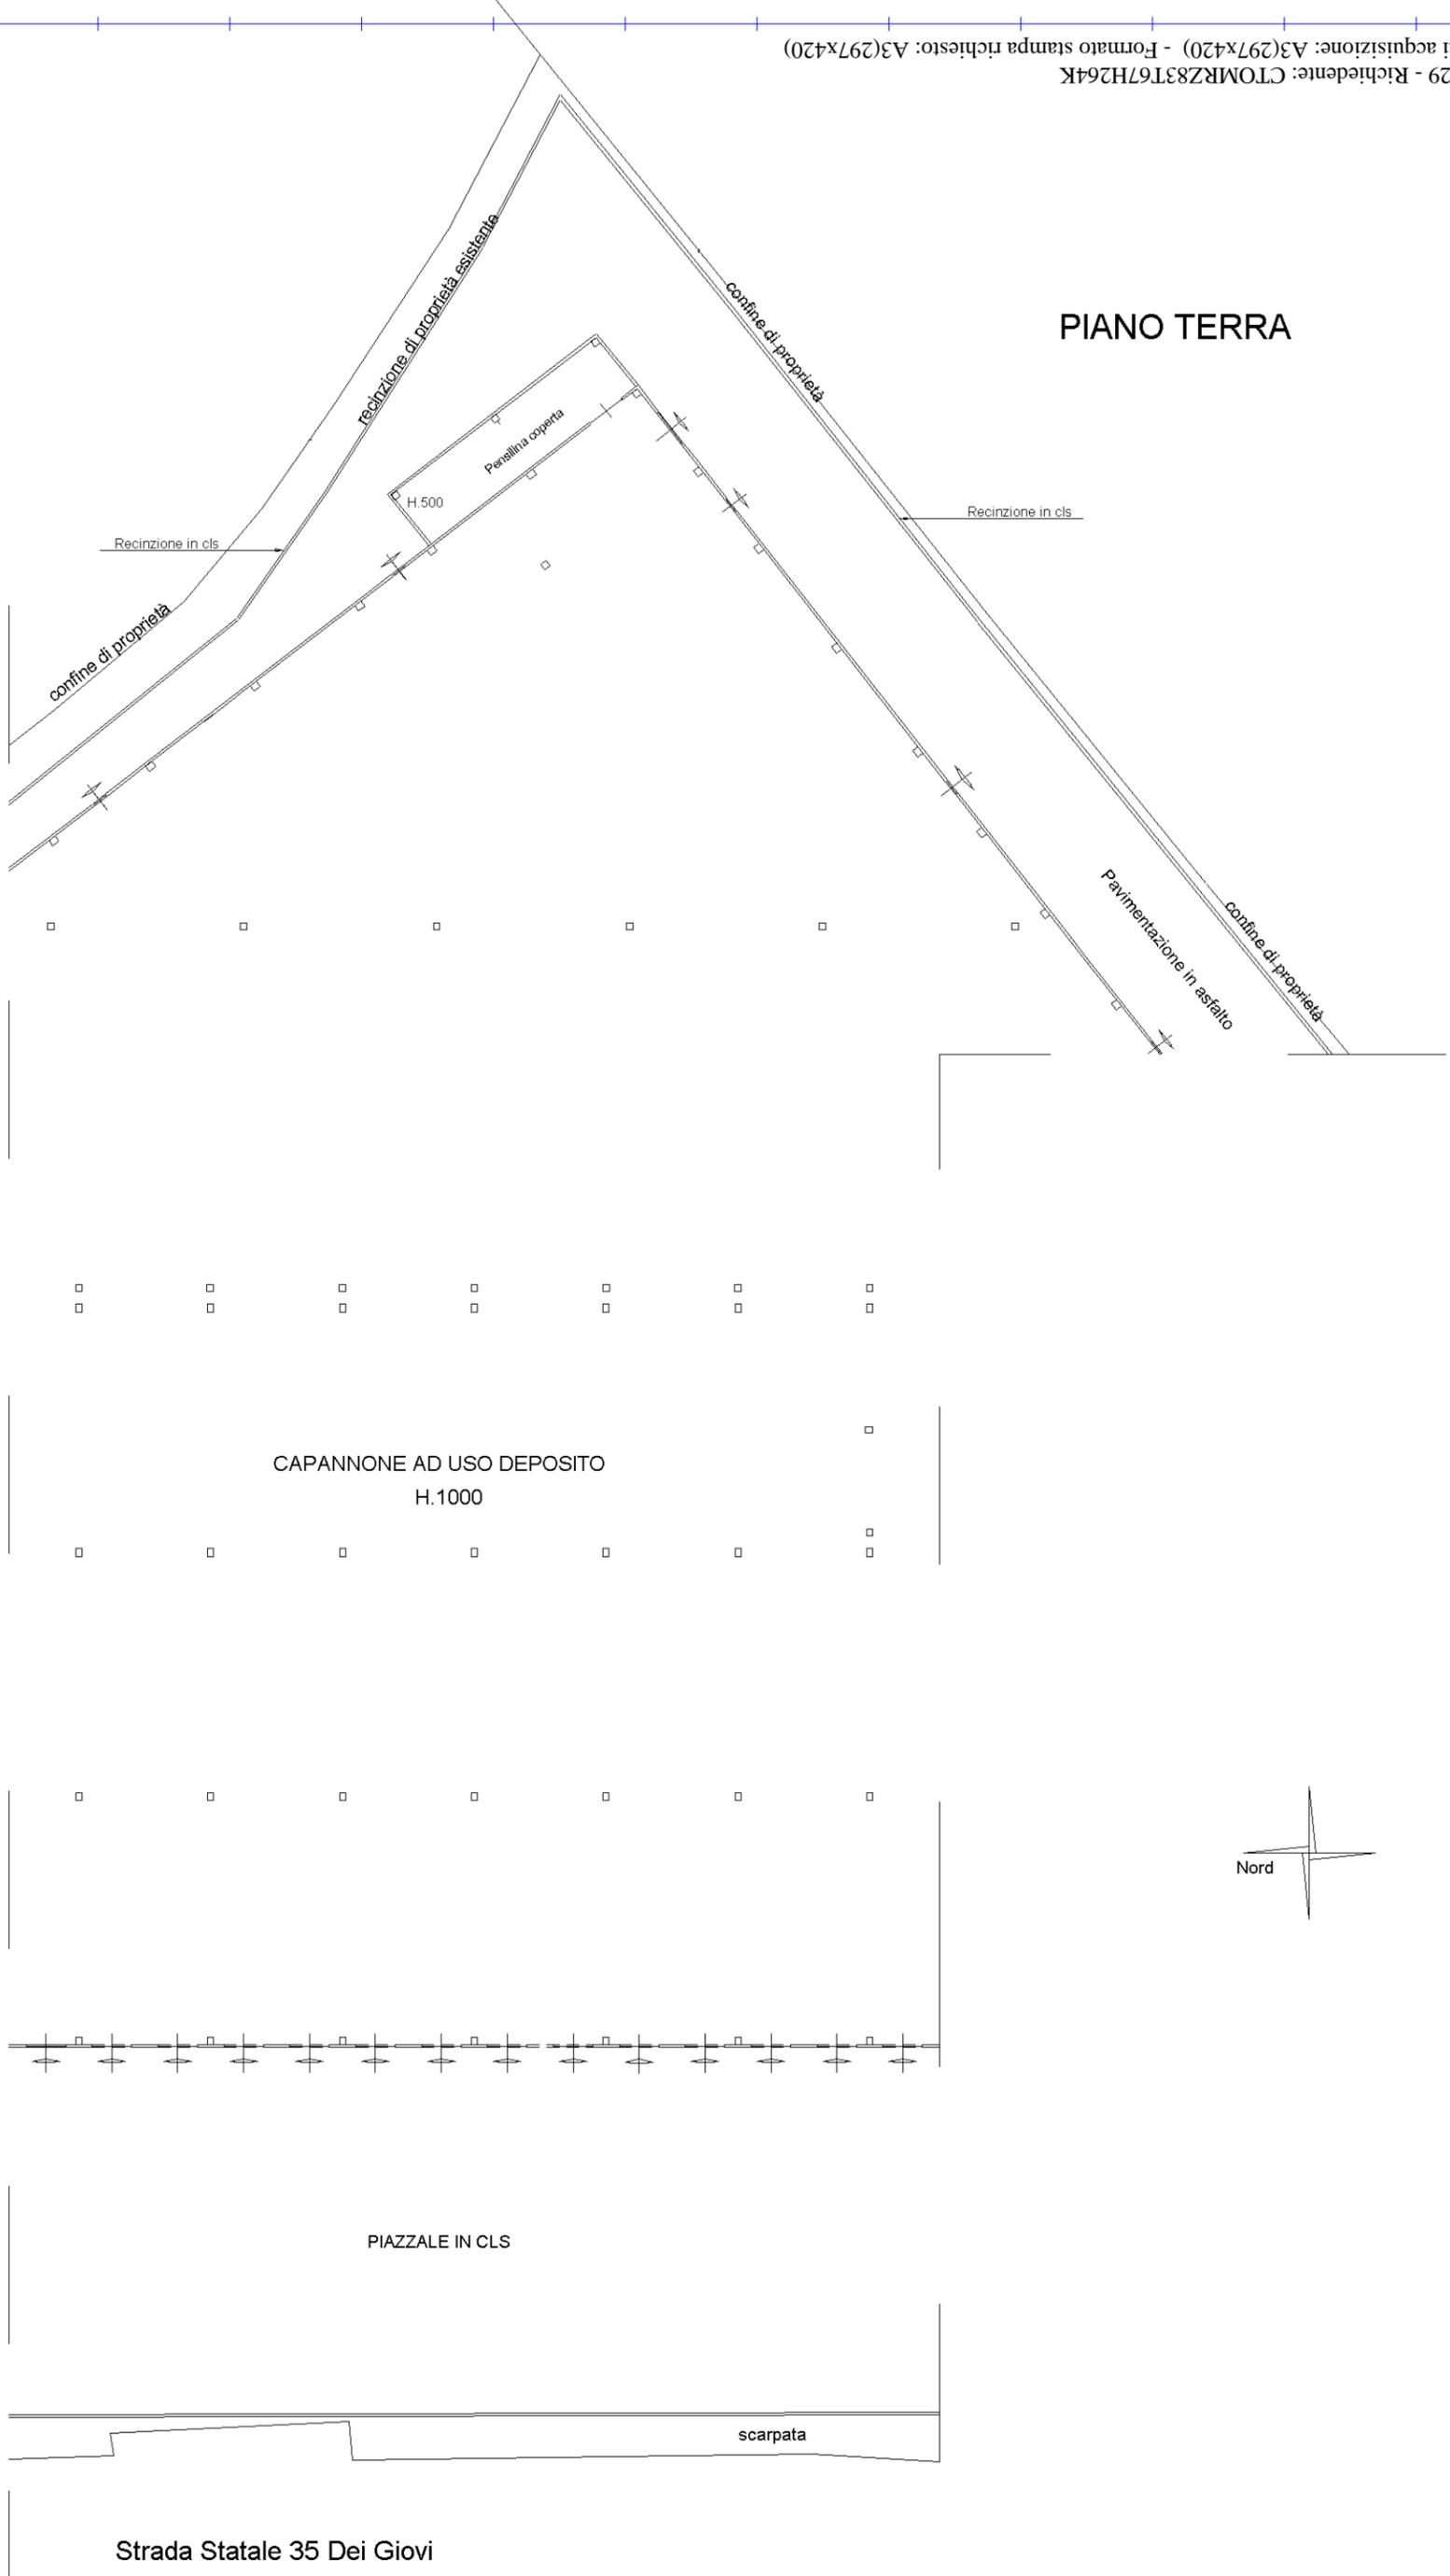

10 metri

Data: 12/05/2015 - Richiedente: CTOMRZ83T67H264K  
 Catasto dei Fabbricati - Situazione al 12/05/2015 - **CATASTO FABBRICATI** (B159) - < Sez.Urb.: B - Foglio: 5 - Particella: 510 - Subalterno: 0 >  
 Strada STATALE 35 DEI GIOVI n. 62 piano: 1;  
 Ufficio provinciale di **Pavia**  
 Dichiarazione protocollo n. PV0141826 del 23/05/2008  
 Planimetria di u.i.n. in Comune di Bressana Bottarone  
 Strada Statale 35 Dei Giovi civ. 62  
 Identificativi Catastali:  
 Sezione: B  
 Foglio: 5  
 Particella: 510  
 Subalterno:  
 Compilata da:  
 Brucci Fabrizio  
 Iscritto all'albo:  
 Geometri  
 Prov. Pavia N. 2729

**Agenzia del Territorio  
CATASTO FABBRICATI  
Ufficio Provinciale di  
Pavia**

Dichiarazione protocollo n. PV0141826 del 23/05/2008

Planimetria di u.i.u. in Comune di Bressana Bottarone

Strada Statale 35 Dei Giovi

civ. 62

Identificativi Catastali:

Sezione: B

Foglio: 5

Particella: 510

Subalterno:

Compilata da:  
Brucci Fabrizio

Iscritto all'albo:  
Geometri

Prov. Pavia

N. 2729

Scheda n. 3

Scala 1:500

**PIANO TERRA**


Pavimentazione in asfalto

Nord

Recinzione in cls

confine di proprietà

10 metri

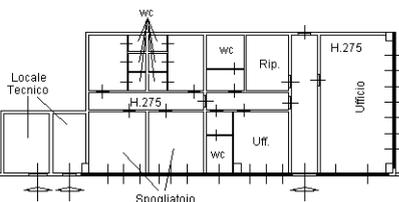

PIAZZALE IN CLS

Aiuola

Altra Proprietà

Catasto dei Fabbricati - Situazione al 12/05/2015 - Comune di BRESSANA BOTTARONE (BI59) - < Sez. Urb.: B - Foglio: 5 - Particella: 510 - Subalterno: 3

Ultima planimetria in atti

Data: 12/05/2015 - n. T146029 - Richiedente: CTOMRZ83T67H264K  
Totale sheets: 4 - Formato di acquisizione: A3(297x420) - Formato stampa richiesto: A3(297x420)  
Ultima planimetria in atti

Data: 12/05/2015 - n. T146029 - Richiedente: CTOMRZ83T67H264K


**Agenzia del Territorio**  
**CATASTO FABBRICATI**  
**Ufficio provinciale di Pavia**

Dichiarazione protocollo n. PV0141826 del 23/05/2008  
Comune di BRESSANA BOTTARONE (B159) - < Sez.Urb.: B - Foglio: 5 - Particella: 510 - Subalterno: 0 >  
Planimetria di u.i.u. in Comune di Bressana Bottarone  
Strada Statale 35 Dei Giovi civ. 62

Identificativi Catastali:  
Sezione: B  
Foglio: 5  
Particella: 510  
Subalterno:

Compilata da:  
Brucci Fabrizio  
Iscritto all'albo:  
Geometri  
Prov. Pavia N. 2729

n.4 Scala 1: 1000

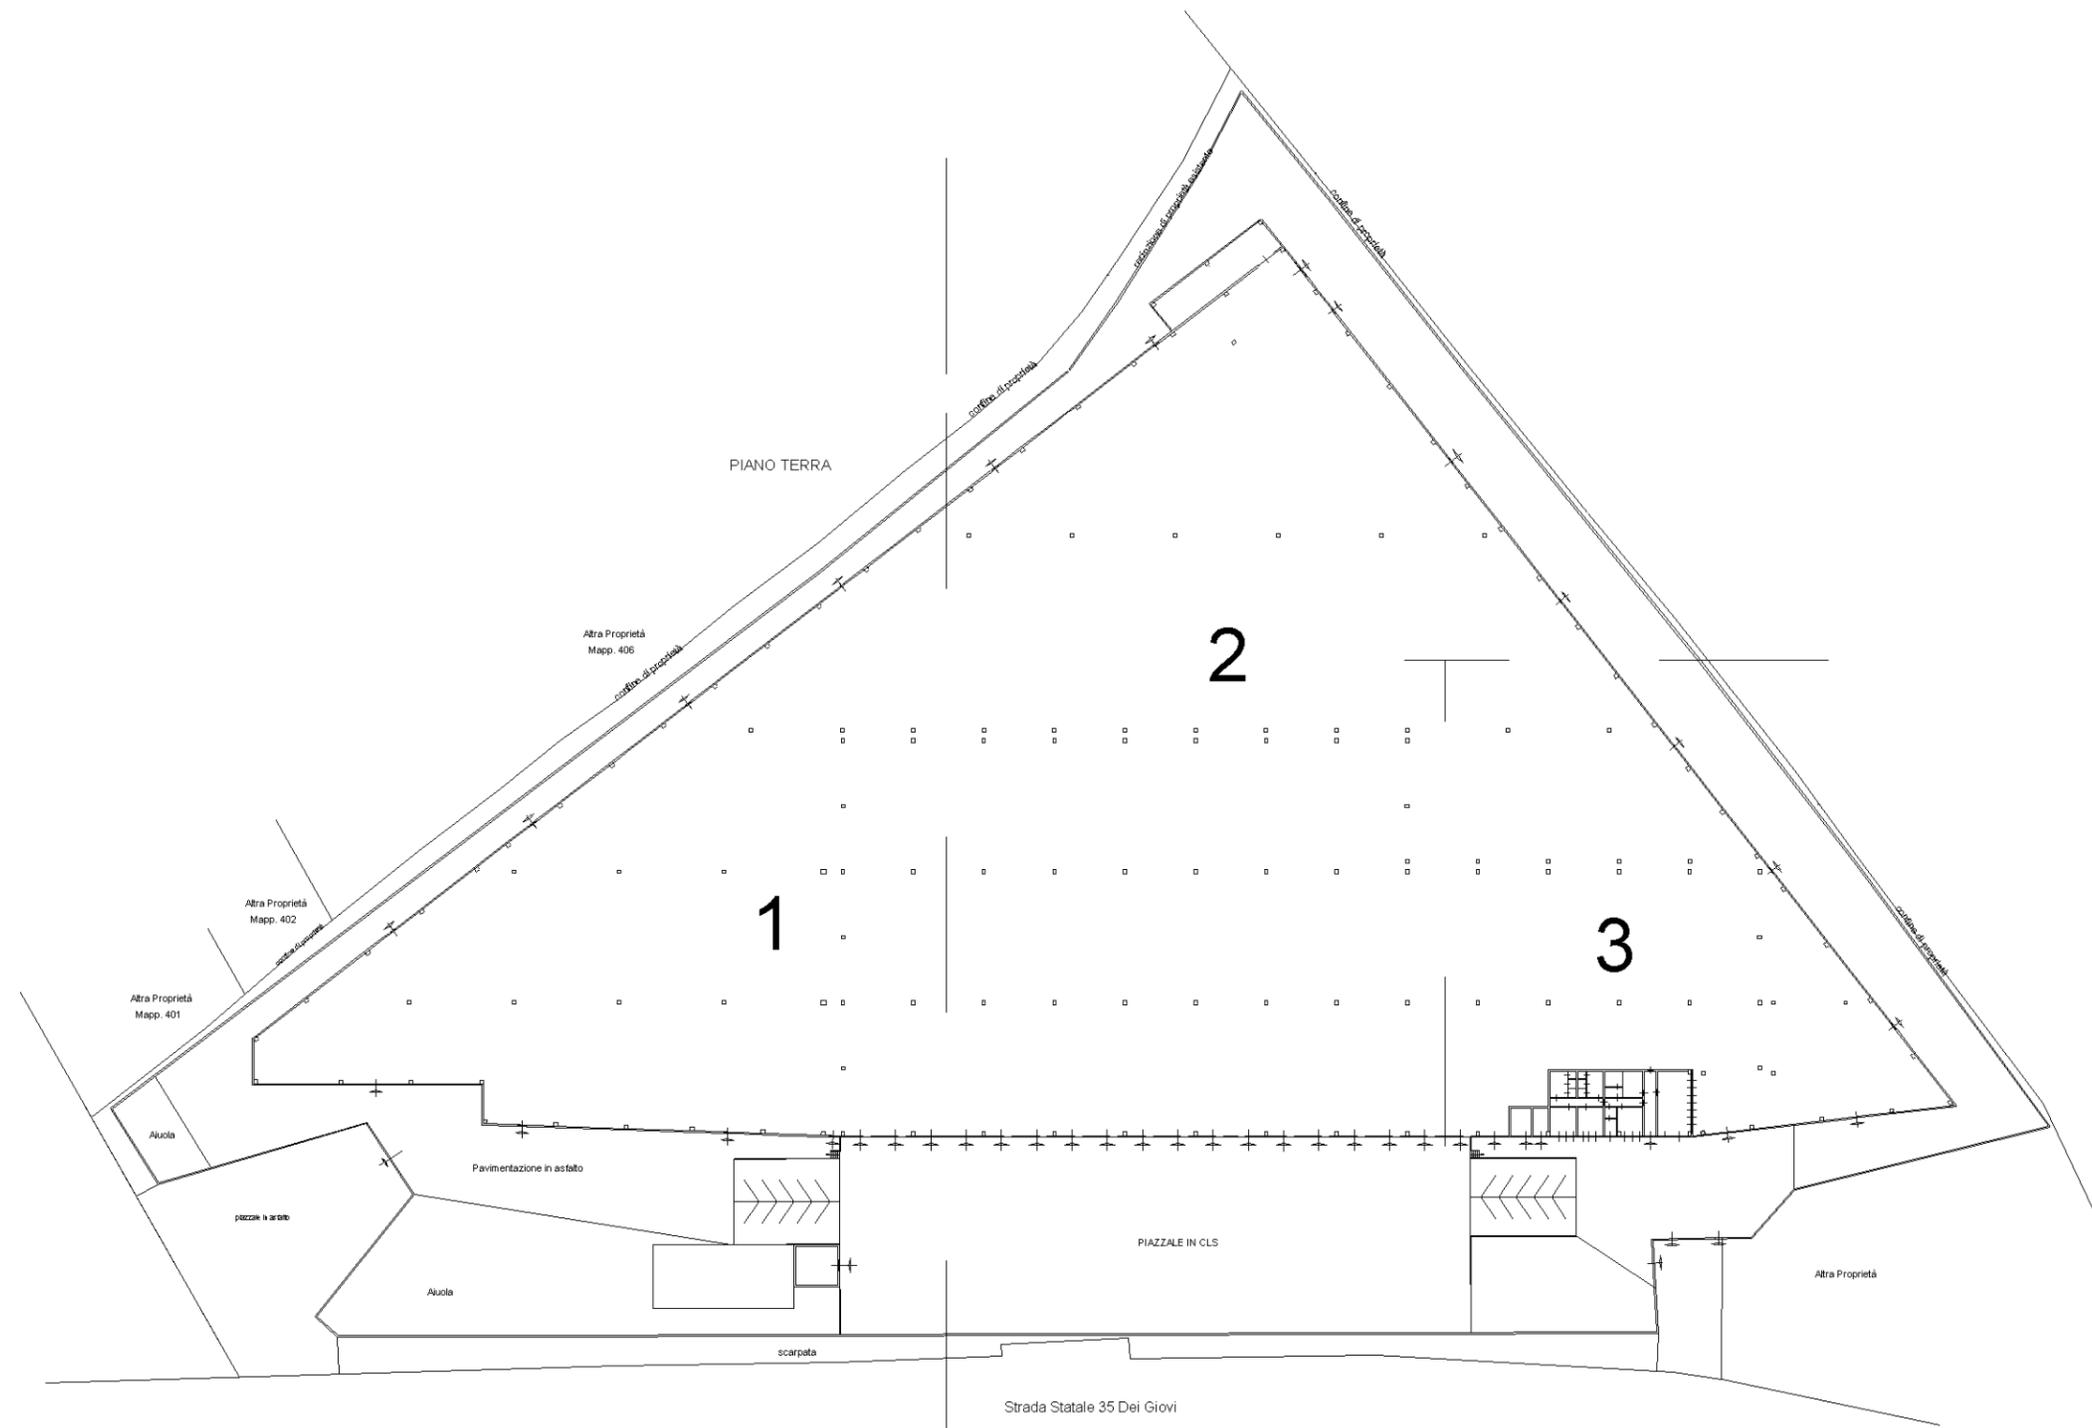

10 metri