

**Agenzia del Territorio
CATASTO FABBRICATI
Ufficio Provinciale di
Milano**

Dichiarazione protocollo n. MI0984597 del 15/11/2007

Planimetria di u.i.u. in Comune di Milano

Viale Monza

civ. 110

Identificativi Catastali:

Sezione:

Foglio: 199

Particella: 267

Subalterno: 9

Compilata da:

Di Trani Vincenzo


Iscritto all'albo:
Geometri

Prov. Milano

N. 9262


Scheda n. 1

Scala 1:200

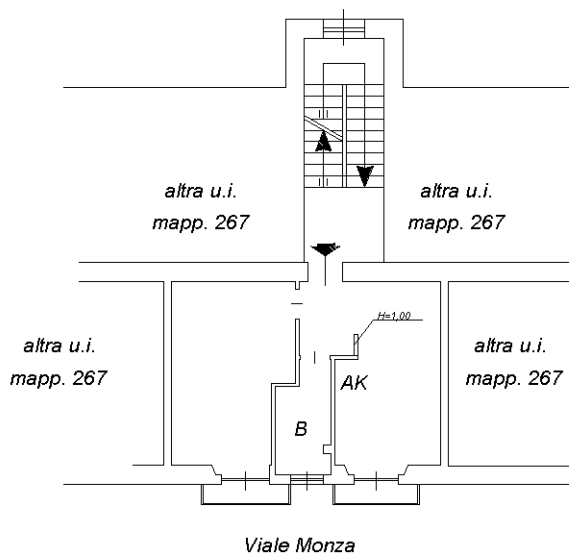


PIANO TERZO

H=3,30

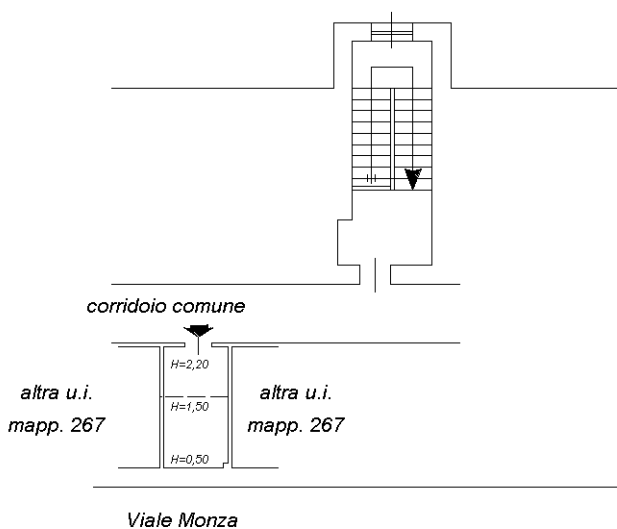

PIANO QUINTO

SOLAIO

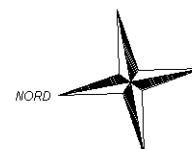

Ultima planimetria in atti

Catasto dei Fabbricati - Situazione al 24/01/2018 - Comune di MILANO (F205) - < Foglio: 199 - Particella: 267 - Subalterno: 9 >
VIALE MONZA n. 110 piano: 3-5;