

MODULANO
F. rig. rend. 487




MINISTERO DELLE FINANZE
DIREZIONE GENERALE DEL CATASTO E DEI SS.TT.EE.
CATASTO EDILIZIO URBANO (RDL 13-4-1939, n. 852)

MOD. BN (CEU)


Planimetria di u.i.u. in Comune di GORGONZOLA via LEONARDO DA VINCI civ. 10

PIANO TERRA
H= 3.10

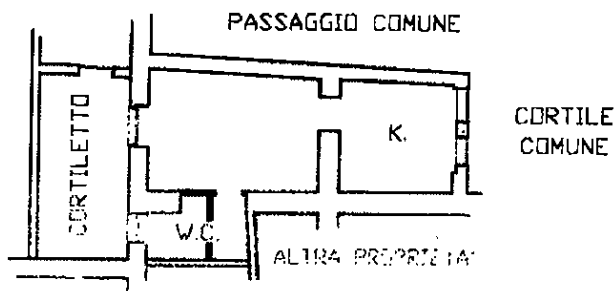

STESSA DITTA INTESTATA

ORIENTAMENTO

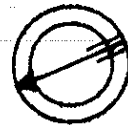

SCALA DI 1: 200

Catasto dei Fabbricati - Situazione al 30/11/2015 - Comune di GORGONZOLA (E094) - < Foglio: 9 Particella: 5/9 - Subalterno 503 >
VIA L. DA VINCI 10 piano 1°

Dichiarazione di N.C.
Denuncia di variazione
Ultima Planimetria in atti

Compiuta dal G. FOMETRA
(Titolo, cognome e nome)
RONCHI MASSIMILIANO

RISERVATO ALL'UFFICIO



Data presentazione: 19/03/1998 - Data: 30/11/2015 - n. MI0782536 - Richiedente TRIBUNALE DI MILANO
Toschede: 75 - Formato di acq.: A4 (297x205) - Data di scala: 1:200 n. 5500
n. 75 sub. 903
data MAR 20 98 Firma Ronchi