

Compilata da:  
Mezzanatica Marco  
Iscritto all'albo:  
Geometri  
Prov. Milano N. 9955


Identificativi Catastali:  
Sezione: 4  
Foglio: 148  
Particella: 148  
Subalterno: 2

Dichiarazione protocollo n. MI0460366 del 29/05/2009  
Planimetria di u.i.u. in Comune di Cusago  
Via Fratelli Cervi civ. SC

**Agenzia del Territorio**  
**CATASTO FABBRICATI**  
Ufficio provinciale di  
Milano

Scheda n. 1.1 - Scala 1:200

PIANO TERRA

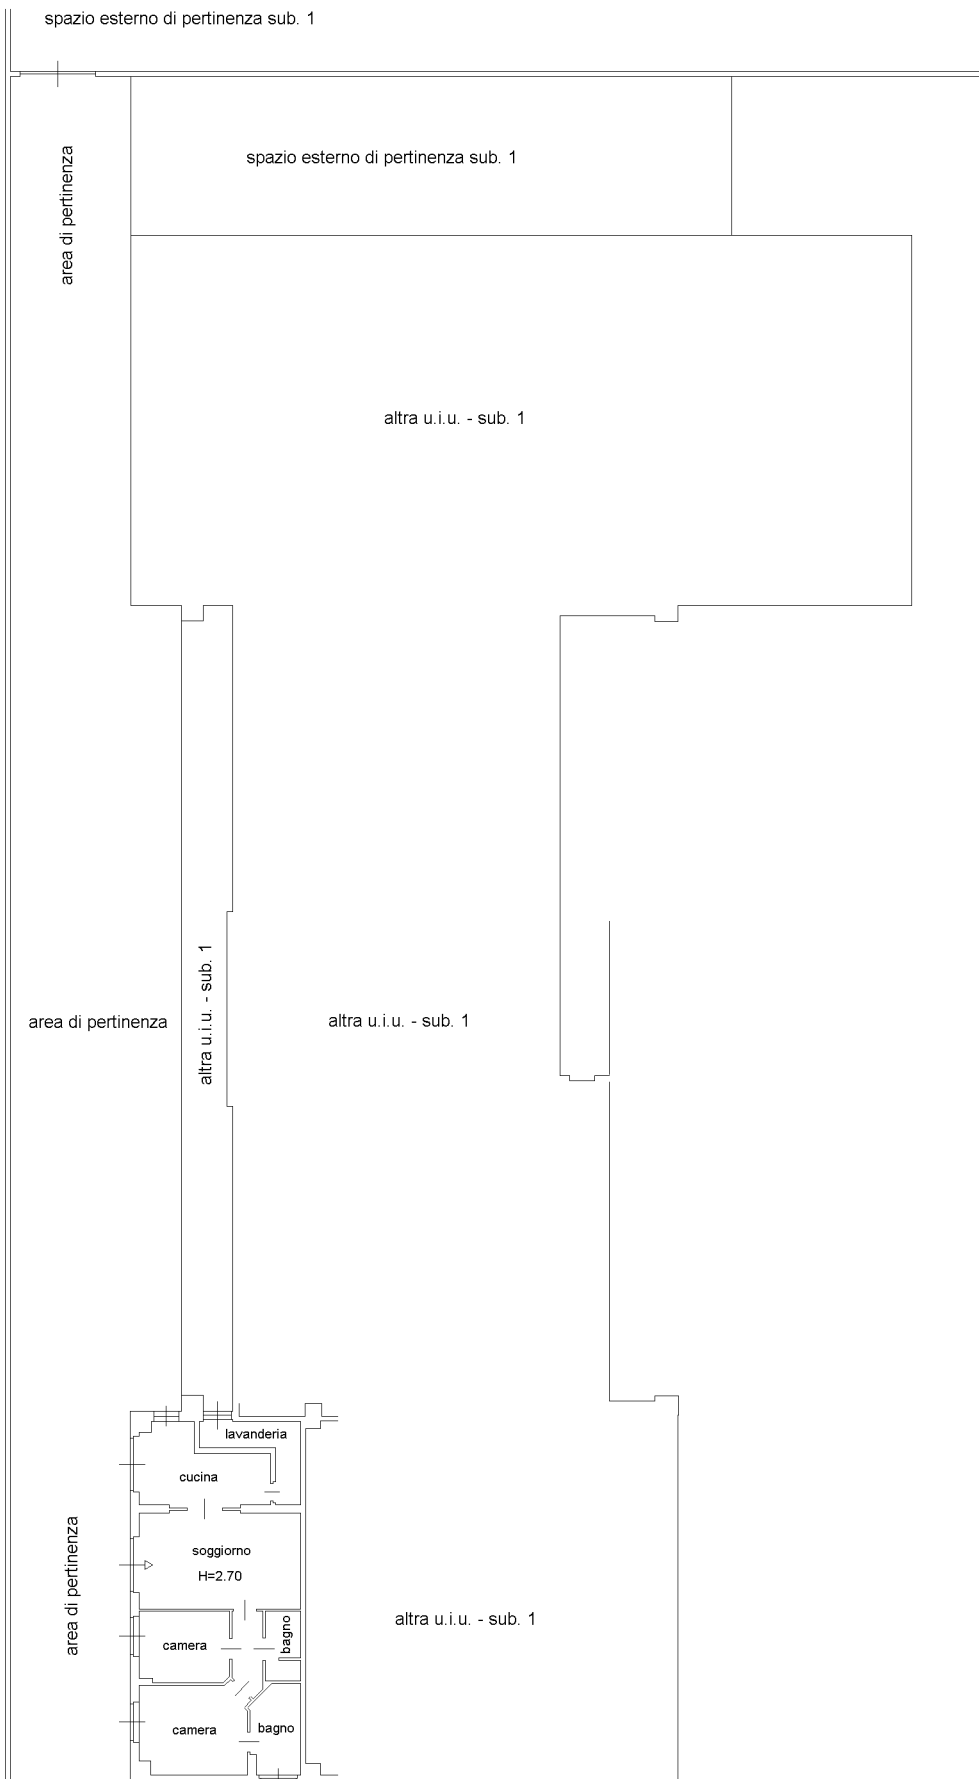

Ultima planimetria in atti

