
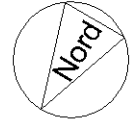


ELABORATO PLANIMETRICO	Compilato da: Peracchi Cristian	Iscritto all'albo: Architetti	Prov. Milano	N. 16482
Comune di Cusago	Sezione:	Foglio: 4	Particella n. MI1310308	del 29/11/2011
Dimostrazione grafica dei subalterni		Tipo Mappale n.	Scala 1 : 500	

PIANO INTERRATO

PIANO TERRA

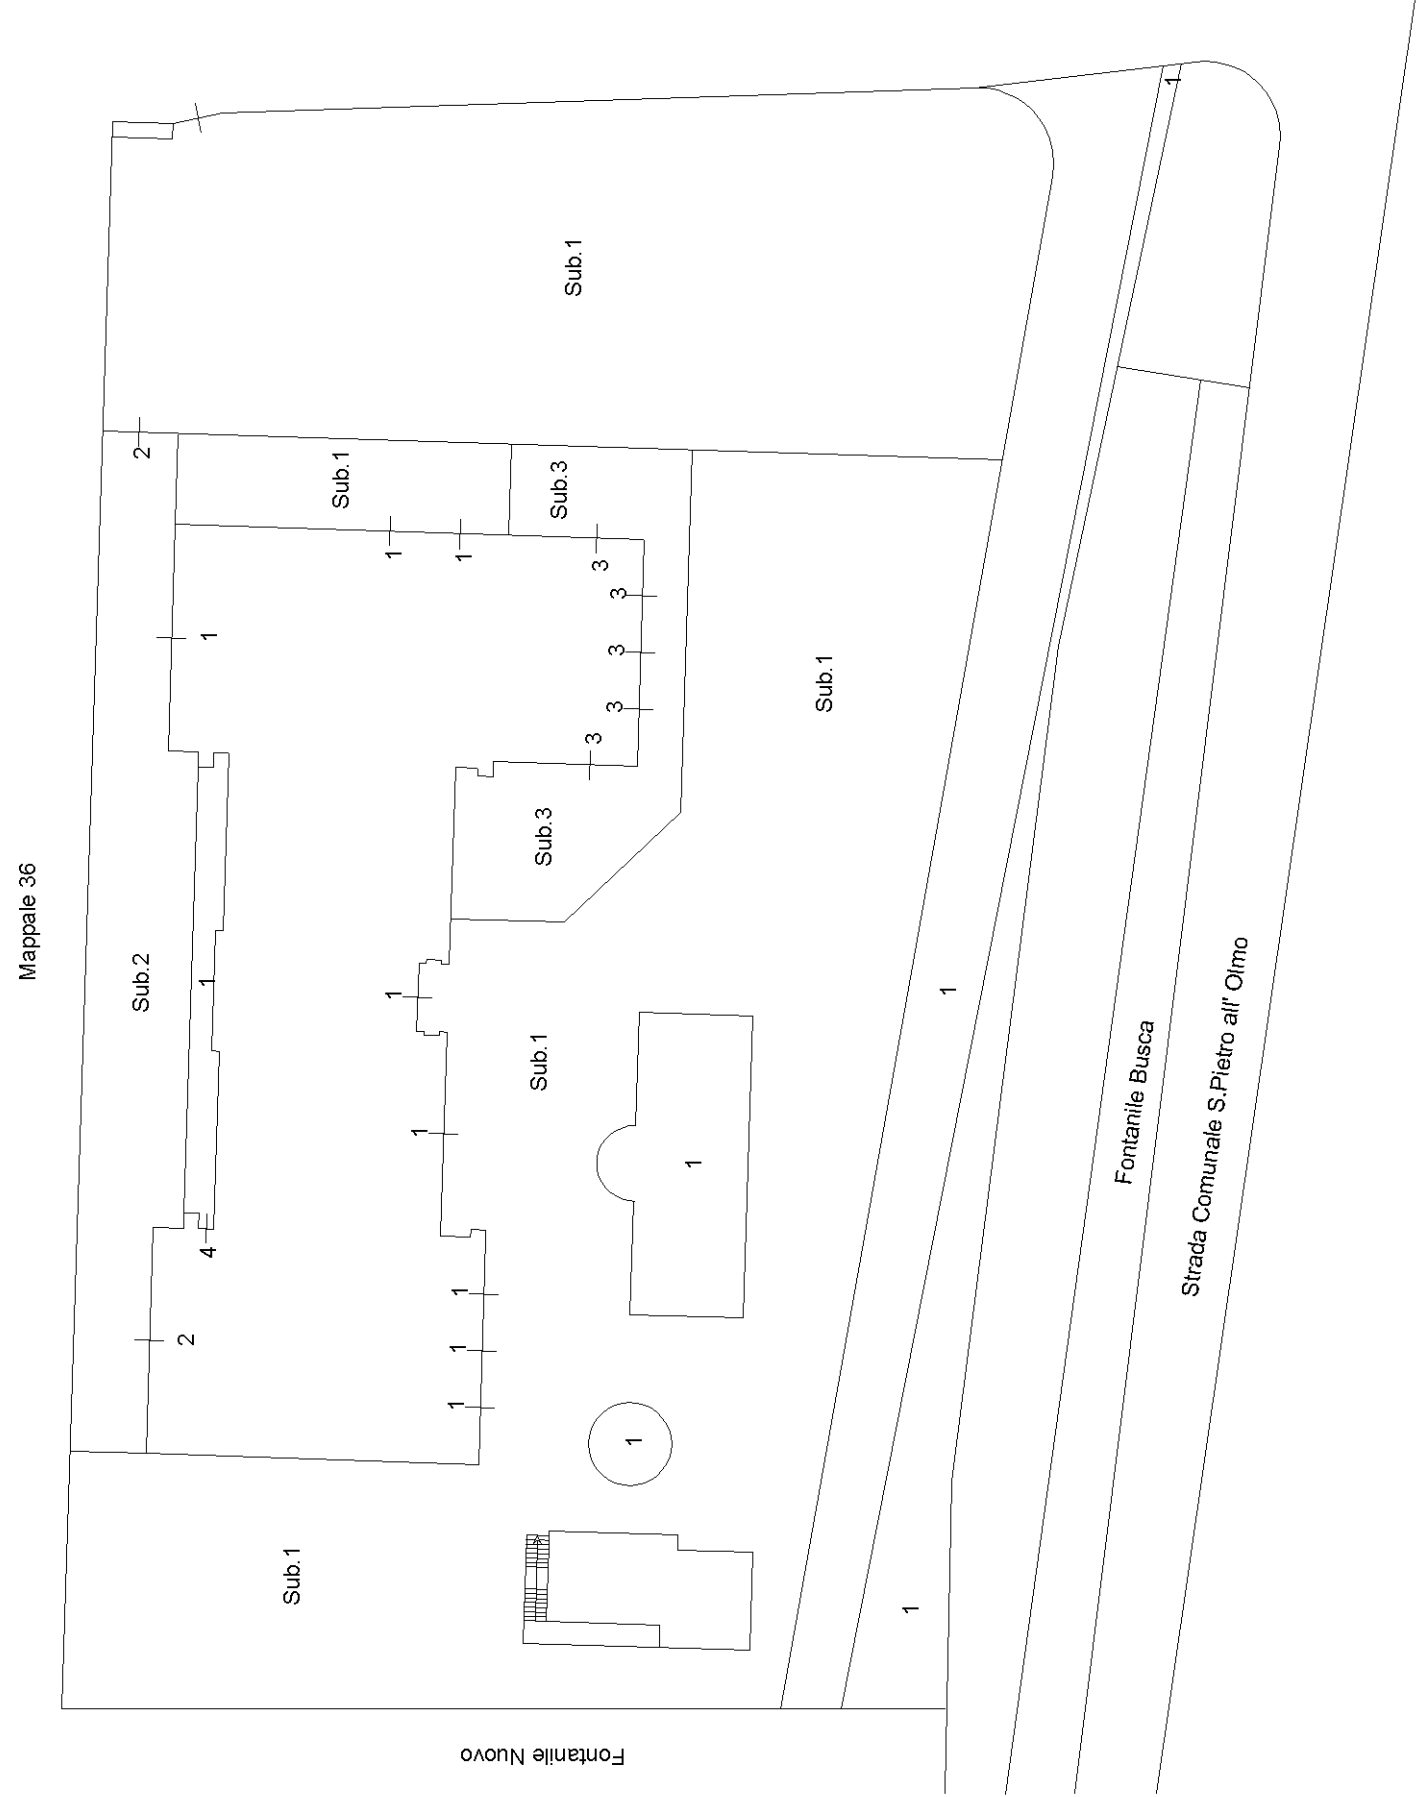

ELABORATO PLANIMETRICO Compilato da: Peracchi Cristian Iscritto all'albo: Architetti Prov. Milano N. 16482
Comune di Cusago Sezione: Foglio: 4 Particella: 148 Protocollo n. MI1310308 del 29/11/2011
Dimostrazione grafica dei subalterni Tipo Mappale n. del Scala 1 : 500

PIANO PRIMO

