

**Agenzia del Territorio
CATASTO FABBRICATI
Ufficio Provinciale di
Milano**

Dichiarazione protocollo n. MI0460366 del 29/05/2009

Planimetria di u.i.u. in Comune di Cusago

Via Fratelli Cervi

civ. SC

Identificativi Catastali:

Sezione:
Foglio: 4
Particella: 148
Subalterno: 3


Compilata da:
Mezzanzanica Marco
Iscritto all'albo:
Geometri

Prov. Milano

N. 9955

Scheda n. 1 Scala 1:200

PIANO TERRA

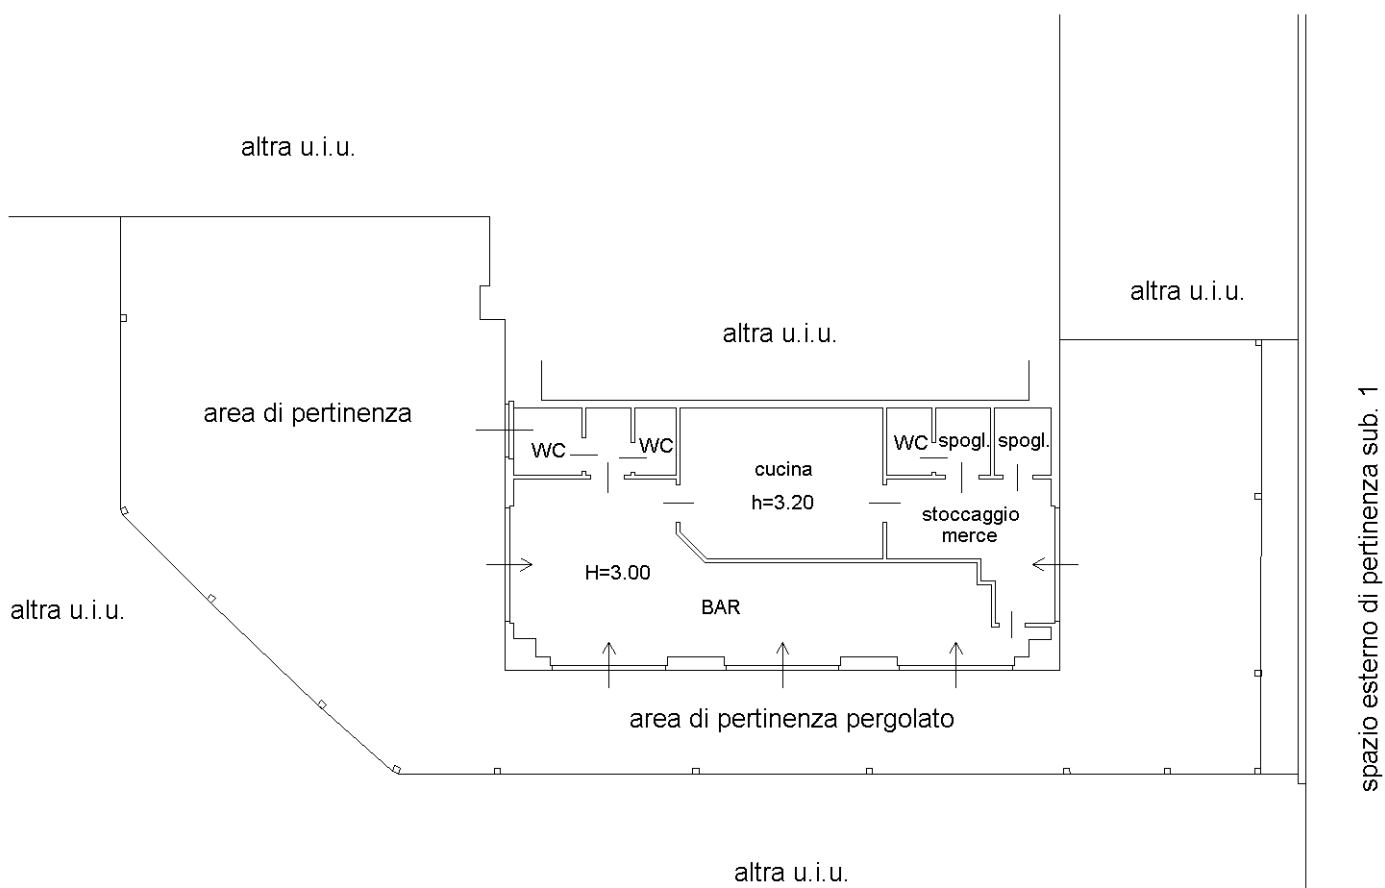

Catasto dei Fabbricati - Situazione al 30/01/2017 - Comune di CUSAGO (D229) - < Foglio: 4 - Particella: 148 - Subalterno: 3 >
VIA FRATELLI CERVI n. SC piano: T;

Ultima planimetria in atti