

**Agenzia del Territorio  
CATASTO FABBRICATI  
Ufficio Provinciale di  
Milano**

Dichiarazione protocollo n. MI0308748 del 10/05/2004

Planimetria di u.i.u. in Comune di **Cornaredo**

**Via Manzoni Alessandro**

civ. 24

Identificativi Catastali:

Sezione:

Foglio: 11

Particella: 175

Subalterno: 708

Compilata da:

**Fasolini Angelo**

Iscritto all'albo:

**Geometri**


Prov. **Milano**

N. 8329

Scheda n. 1

Scala 1:200

PIANO TERRA H=340

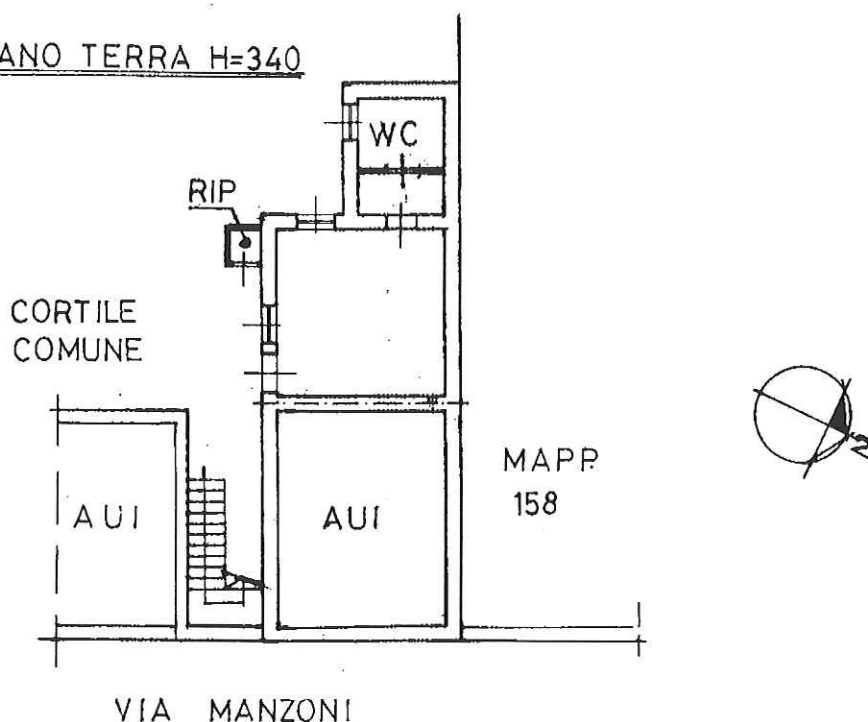

Catasto dei Fabbricati - Situazione al 20/04/2018 - Comune di CORNAREDO(D018) - <Foglio: 11 Particella: 175 - Subalterno 708 >  
VIA ALESSANDRO MANZONI n. 24 piano: 1;

Ultima Planimetria in atti