

**Agenzia del Territorio
CATASTO FABBRICATI
Ufficio Provinciale di
Milano**

Dichiarazione protocollo n. MI0079674 del 04/02/2010

Planimetria di u.i.u. in Comune di Baranzate

Via Gorizia

civ. 37

Identificativi Catastali:

Sezione:

Foglio: 70

Particella: 145

Subalterno: 703

Compilata da:
Romano' Laura

Iscritto all'albo:
Architetti

Prov. Milano


N. 9157

Scheda n. 1

Scala 1:200

PIANO SESTO

H: 2.80 MT.

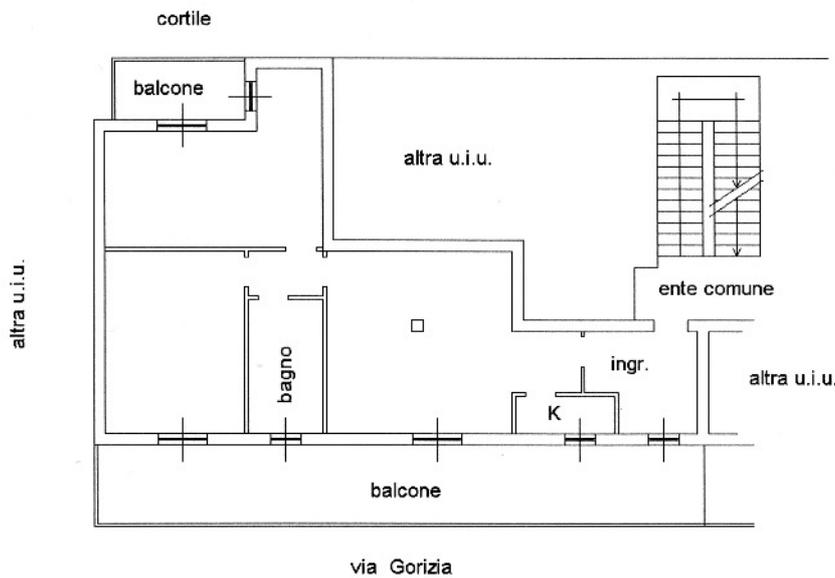

PIANO INTERRATO

H: 1.90 MT.



Catasto dei Fabbricati - Situazione al 28/02/2018 - Comune di BARANZATE(A618) - < Foglio: 70 Particella: 145 - Subalterno 703 >
VIA GORIZIA n. 37 piano: 6-S1;

Ultima Planimetria in atti