


ALLEGATO 5

Documentazione catastale

Corpo A

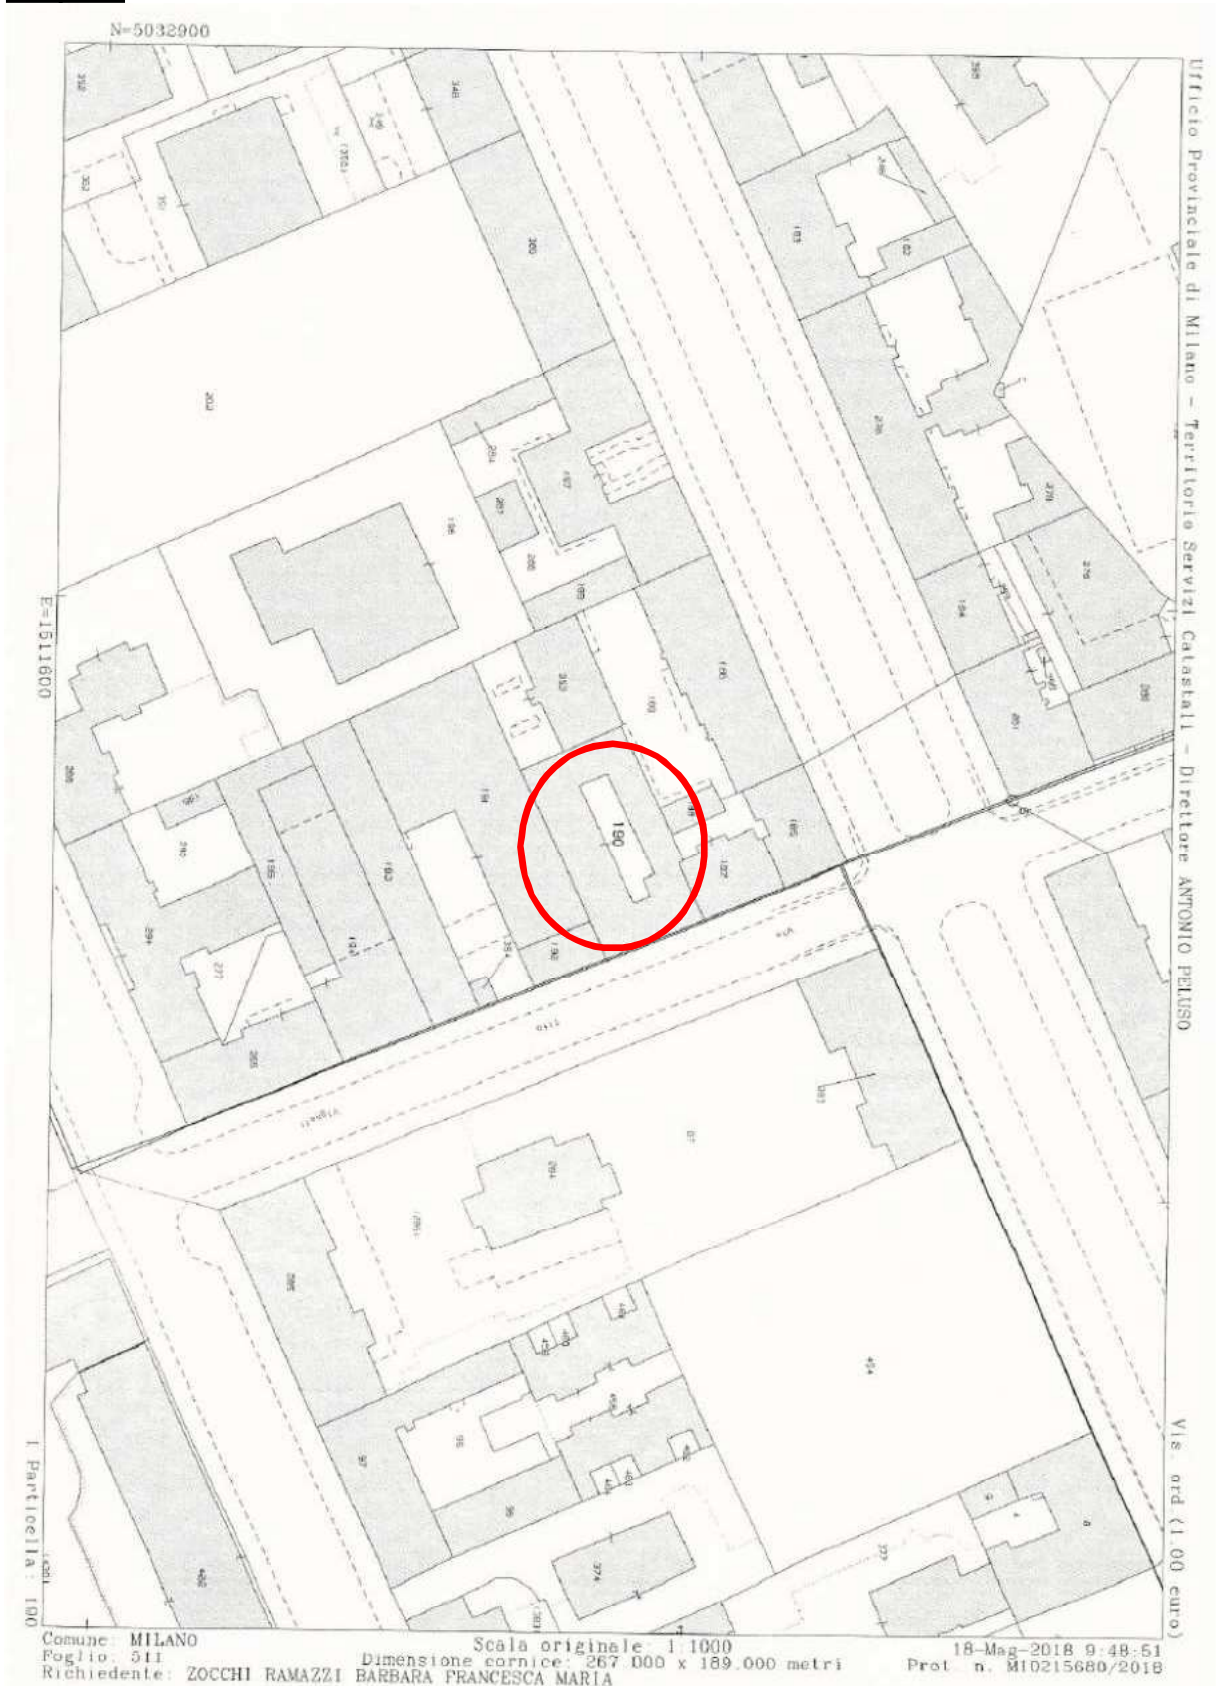

Data: 18/05/2018 - n. MI0215734 - Richiedente TRIBUNALE DI MILANO - Ultima Planimetria in atti

**Agenzia del Territorio
CATASTO FABBRICATI
Ufficio Provinciale di
Milano**

Dichiarazione protocollo n. MI0246104 del 20/03/2007

Planimetria di u.i.u. in Comune di Milano

Via Vignoli Tito

civ. 9

Identificativi Catastali:

Sezione:
Foglio: 511
Particella: 190
Subalterno: 710

Compilata da:
Frascolli Daniela Maria


Iscritto all'albo:
Architetti

Prov. Milano

N. 8662

Scheda n. 1 Scala 1:200

PIANTA PIANO TERRA
H = 4,00 m.

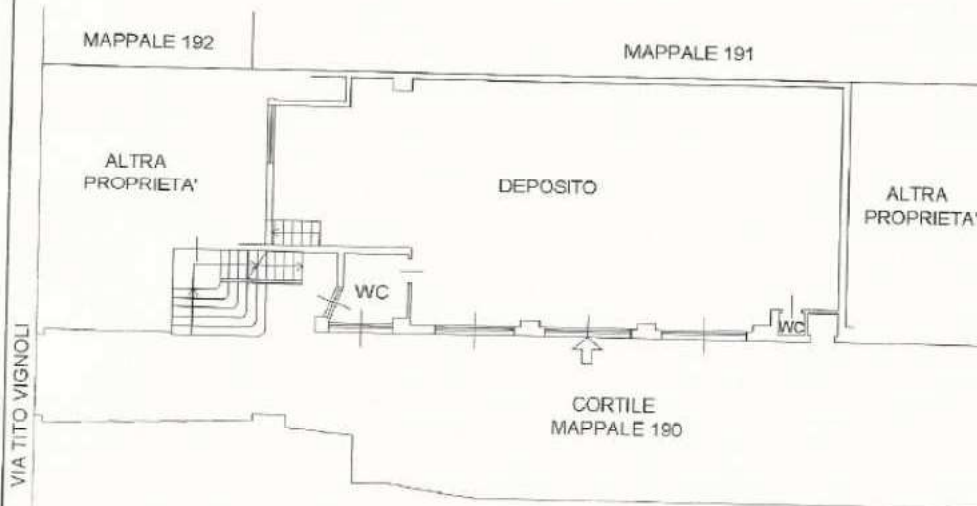

Catasto dei Fabbricati - Situazione al 18/05/2018 - Comune di MILANO (F205) - < Foglio: 511 Particella: 190 - Subalterno 710 >
VIA TITO VIGNOLI n. 9 piano: T,
MAPPALE 353 MAPPALE 353

ata: 18/05/2018 - n. MI0215734 - Richiedente TRIBUNALE DI MILANO - Ultima Planimetria in atti
ot schede: 1 - Formato di acq.: A4(210x297) - Fatt. di scala: 1:1

ALLEGATO 6

Rilevo ai fini della determinazione della s.l.p.

Corpo A:

FUORI SCALA

