

Segue

Primi 04/07/2011 - Ora 10:12:09

Misura n. MI0355269 Pag. 1

# Visura storica per immobile

Situazione degli atti informatizzati dall'impianto meccanografico al 04/07/2013

Comune di CORBETTA (Codice: C986)  
Provincia di MILANO  
Foglio: 3 Particella: 945 Sub.: 35

Dati della richiesta  
Catasto Fabbricati

## INTESTATI

1	(1) Proprietà per 1/2 in regime di comunione dei beni con
2	(1) Proprietà per 1/2 in regime di comunione dei beni con

### Unità immobiliare dal 12/08/2011

N.	DATI IDENTIFICATIVI				DATI DI CLASSAMENTO				DATI DERIVANTI DA		
	Sezione Urbana	Foglio	Particella	Sub	Zona Cens.	Micro Zona	Categoria	Classe	Consistenza	Rendita	
1		3	945	35		C/6	4	19 m <sup>2</sup>		Euro 53,97	VARIAZIONE TOPONOMASTICA del 12/08/2011 n. 149/192, 1/2011 in atti dal 12/08/2011 (protocollo n. MI0702692) VARIAZIONE DI TOPONOMASTICA RICHIESTA DAL COMUNE
Indirizzo: VIA LAMARMORA n. 12 n. 14 piano: S1 interno: 35											

### Situazione dell'unità immobiliare dal 01/01/1992

N.	DATI IDENTIFICATIVI				DATI DI CLASSAMENTO				DATI DERIVANTI DA		
	Sezione Urbana	Foglio	Particella	Sub	Zona Cens.	Micro Zona	Categoria	Classe	Consistenza	Rendita	
1		3	945	35		C/6	4	19 m <sup>2</sup>		Euro 53,97 L. 104,500	VARIAZIONE del 01/01/1992 VARIAZIONE DEL QUADRO TARIFFARIO.
Indirizzo: VIA GENERALE ALFONSO LAMARMORA n. 12 n. 14 piano: S1 interno: 35											
Notifica: Partita 3017 Mod.58											

\* Codice Fiscale Validato in Anagrafe Tributaria

Firmato Da: GIUSEPPE TROPEA Enesso Da: INFOCERT FIRMA QUALIFICATA Serie#: 271244



Lire 50

# NUOVO CATASTO EDILIZIO URBANO

(R. DECRETO LEGGE 13 APRILE 1939, N. 432)


Planimetria dell'immobile situato nel Comune di **CORBETTA** Via **Lamarmora**

Ditta **RESIDENZE MARSALA III s.r.l.** con sede in Milano

Allegata alla dichiarazione presentata all'Ufficio Tecnico Erariale di **MILANO**

PLANIMETRIA GENERALE  
FOGLIO 3 SCALA 1:500

BOX N. 35

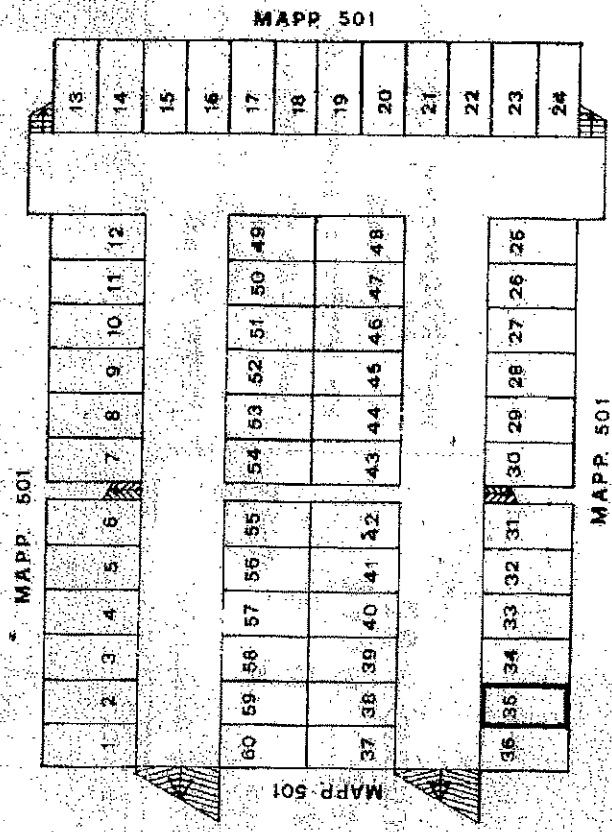

PIANO SEMINTERRATO  
H. 2.50