

**Agenzia del Territorio  
CATASTO FABBRICATI  
Ufficio Provinciale di  
Milano**

Dichiarazione protocollo n. MI0122893 del 27/02/2006

Planimetria di u.i.u. in Comune di Melzo

Via Monte Rosa

civ. 10

Identificativi Catastali:

Sezione:

Foglio: 9

Particella: 58

Subalterno: 705

Compilata da:

Ravasi Ida

Iscritto all'albo:

Architetti


Prov. Milano

N. 1998


Scheda n. 1

Scala 1:200



## PIANO TERRENO

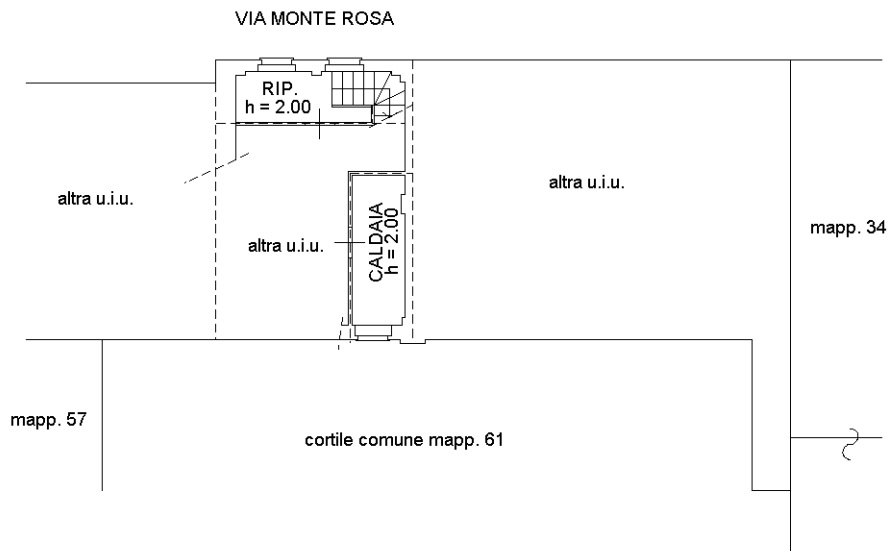

## PIANO PRIMO

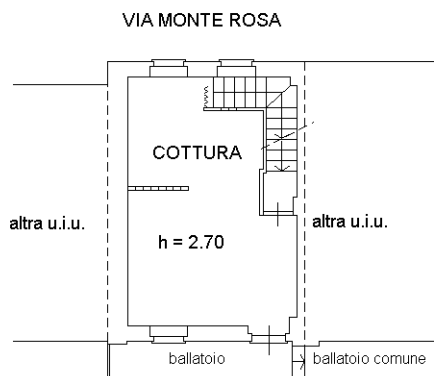

## PIANO SECONDO

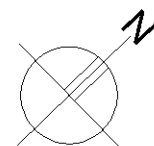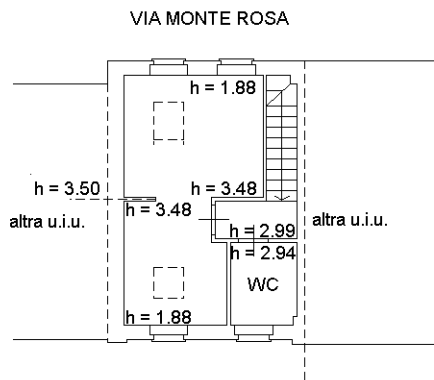

Ultima planimetria in atti