

**Agenzia del Territorio  
CATASTO FABBRICATI  
Ufficio Provinciale di  
Milano**

Dichiarazione protocollo n. MI0122893 del 27/02/2006

Planimetria di u.i.u. in Comune di Melzo

Via Monte Rosa

civ. 10

Identificativi Catastali:

Sezione:

Foglio: 9

Particella: 58

Subalterno: 704

Compilata da:

Ravasi Ida

Iscritto all'albo:

Architetti



Prov. Milano

N. 1998

Scheda n. 1

Scala 1:200

## PIANO TERRENO

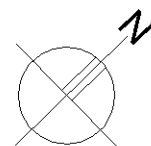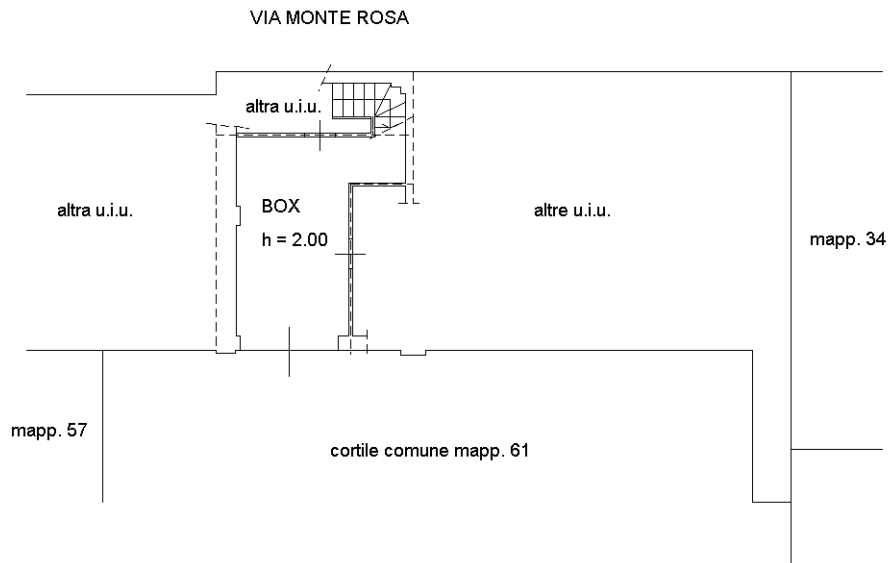

Ultima planimetria in atti