

**Agenzia del Territorio
CATASTO FABBRICATI
Ufficio Provinciale di
Milano**

Dichiarazione protocollo n. MI0441139 del 15/05/2007

Planimetria di u.i.u. in Comune di Pieve Emanuele

Strada Di P.l.

civ. SNC

Identificativi Catastali:

Sezione:

Foglio: 11

Particella: 254

Subalterno: 5

Compilata da:

Turatti Luca Alceo

Iscritto all'albo:

Geometri

Prov. Milano


N. 9000

Scheda n. 1

Scala 1:200

PIANO PRIMO

- h. = 4,50

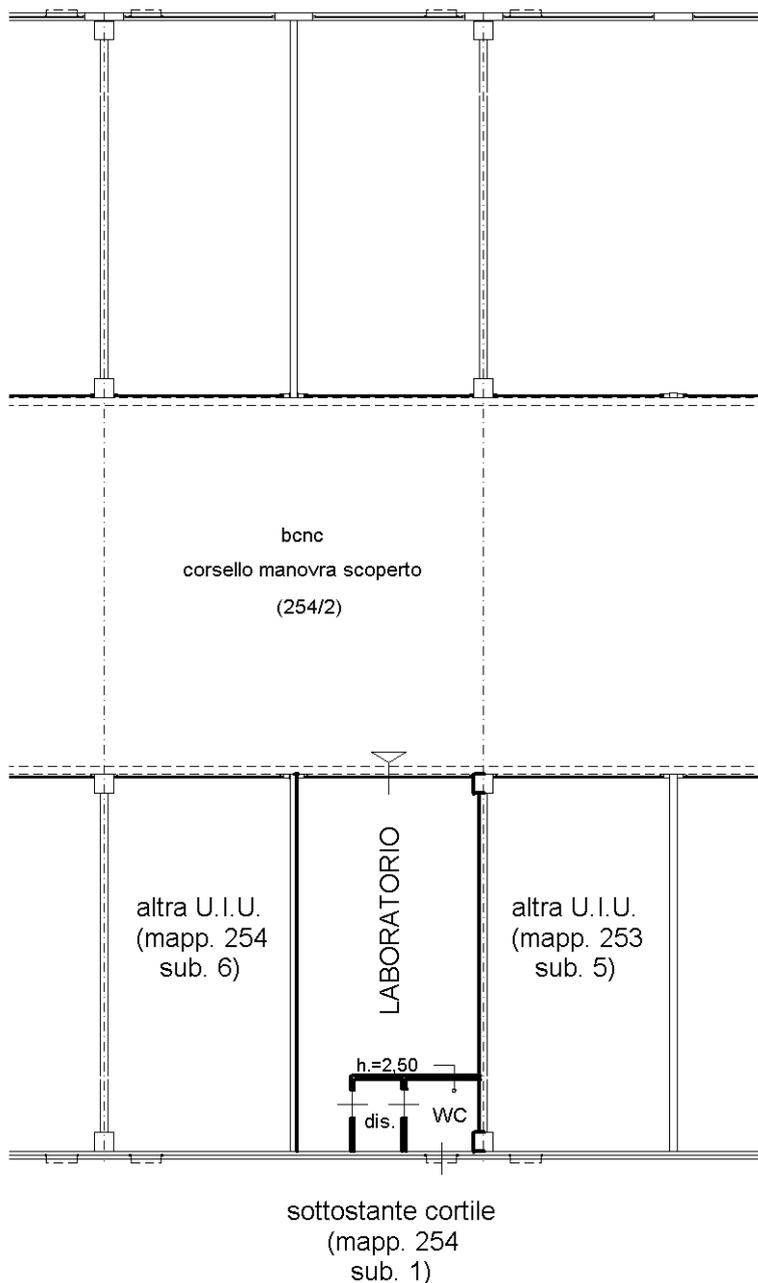

Catasto dei Fabbricati - Situazione al 02/11/2016 - Comune di PIEVE EMANUELE (G634) - < Foglio: 11 - Particella: 254 - Subalterno: 5 >
STRADA PROVINCIALE 28 VIGENTINA SNC piano: 1 edificio: B;



Ultima planimetria in atti