

MODULARIO
Catasto 214




MINISTERO DELLE FINANZE
DIPARTIMENTO DEL TERRITORIO

MOD. BN (CE)

CATASTO EDILIZIO URBANO (RDL 13-4-1939, N. 652)

Planimetria di u.i.u. in Comune di MILANO via MARCO AURELIO civ. 39

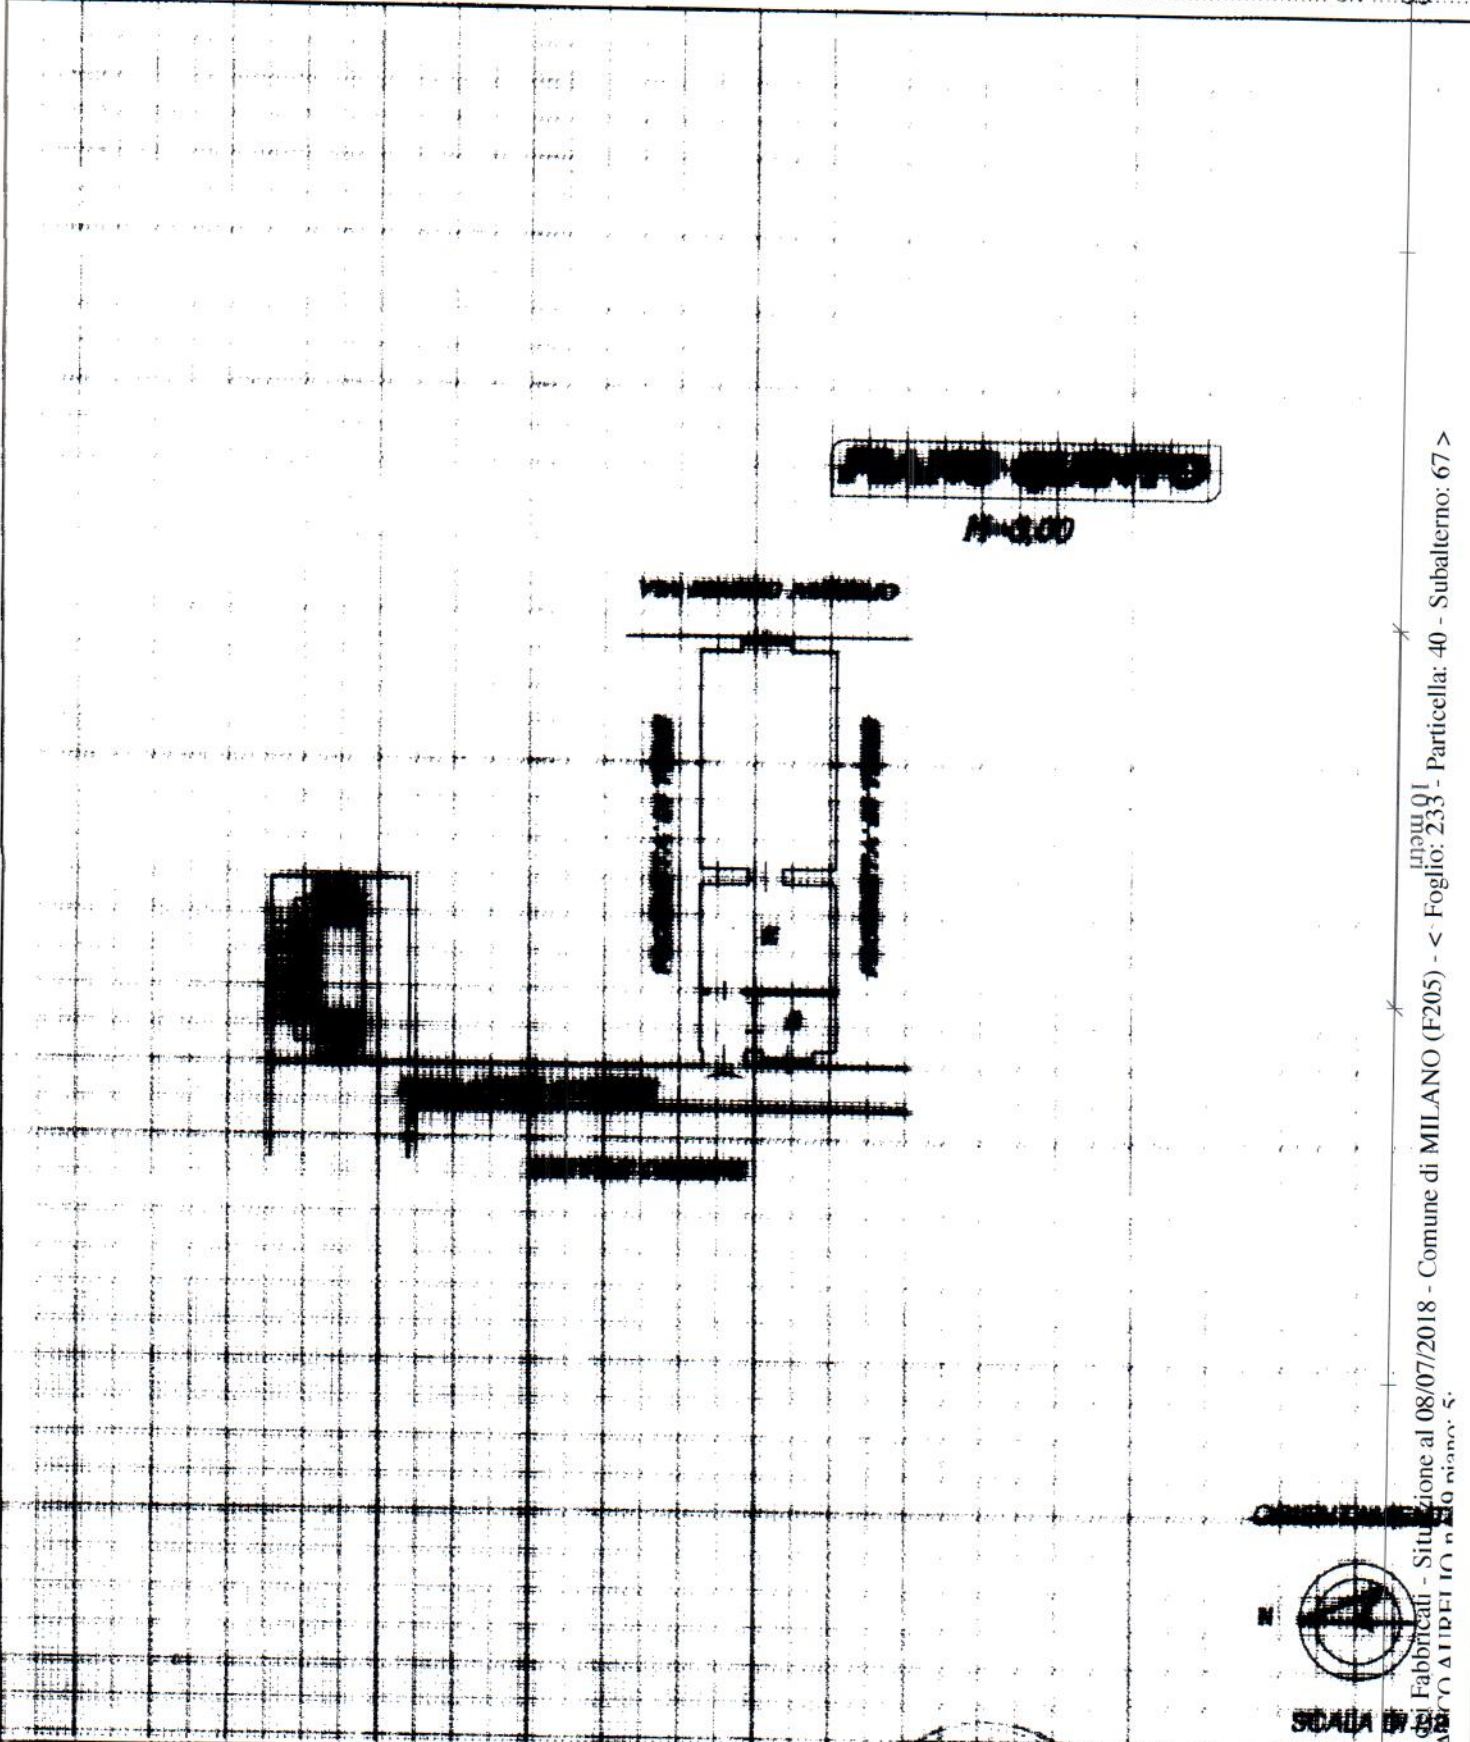

Foglio: 2000 - Es. Polig. e Zon. del. Stato

Catasto di Fabbricati - Situazione al 08/07/2018 - Comune di MILANO (F205) - < Foglio: 233 - Particella: 40 - Subalterno: 67 >
VIA MARCO AURELIO n. 39 Milano - S.

Dichiarazione di N.C.

Denuncia di variazione planimetria in atti

Compilata dal GEOMETRA
(Titolo, cognome e nome)
COSCIA FABRIZIO

RISERVATO ALL'UFFICIO

Ultima planimetria in atti

Data presentazione: 09/07/2001 - Data: 08/07/2018 - n. T19593 - Richiedente: GRCSRN68D45F205Q


Totale schede: 1 Formato di acquisizione: 10/0/297 Formato stampa richiesto: A4 (210x297)

Identificativi catastali

Isritto all'albo de i GEOMETRI
MILANO

data Firma

N=5037700

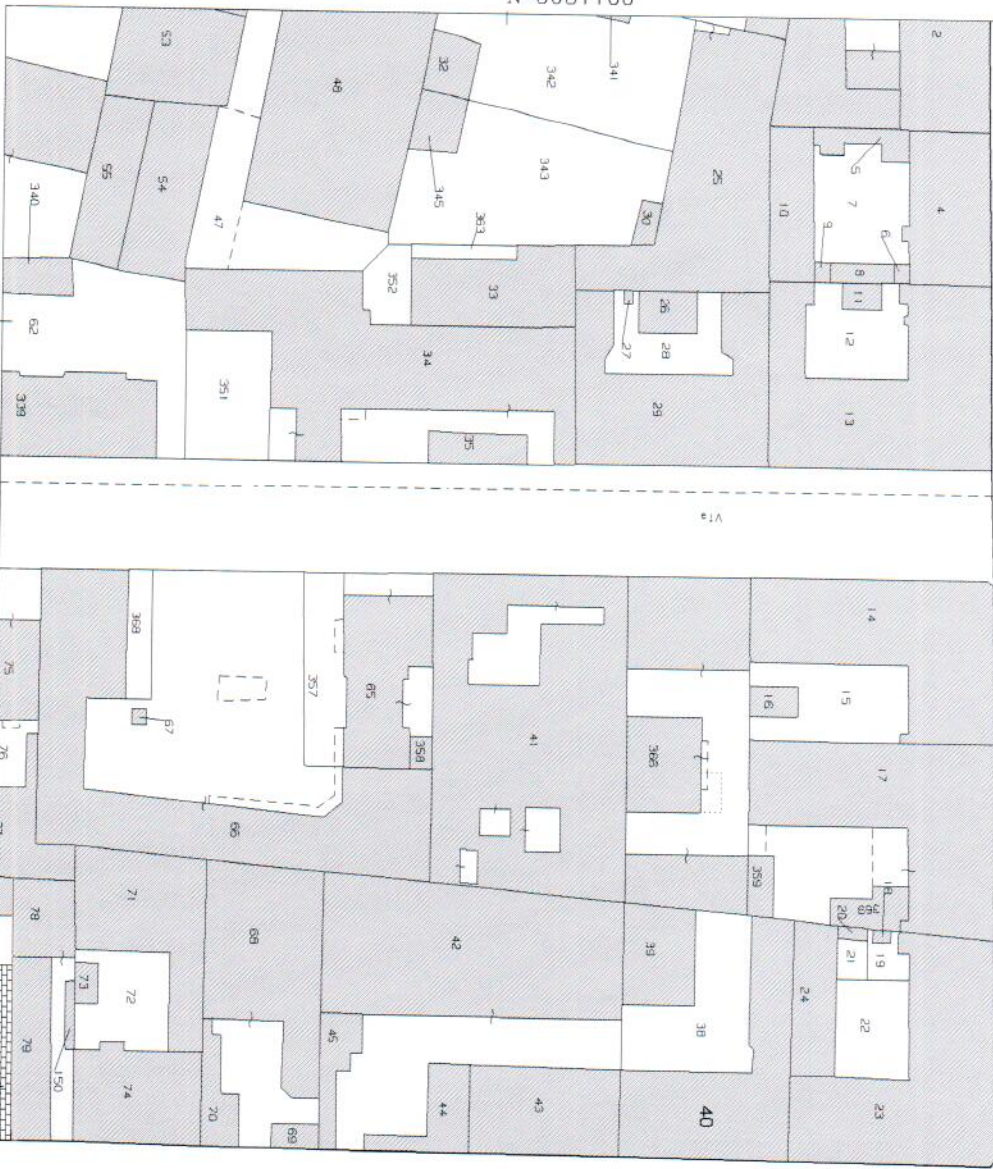

E=1517200

1 Particella: 40

Comune: MILANO
Foglio: 233

Scala originale: 1:1000
Dimensione cornice: 267.000 x 189.000 metri

8-Lug-2018 22:49:15
Prot. n. T19517/2018