



NUOVO CATASTO EDILIZIO URBANO


(R. DECRETO-LEGGE 13 APRILE 1939, N. 652)

Planimetria dell'immobile situato nel Comune di S. DONATO MILANESE Via G. DI VITTORIO 18

Ditta Soc. Immobiliare ALESSANDRA BETTINA S.r.l. con sede in Milano

Allegata alla dichiarazione presentata all'Ufficio Tecnico Erariale di MILANO

SCALA C 61

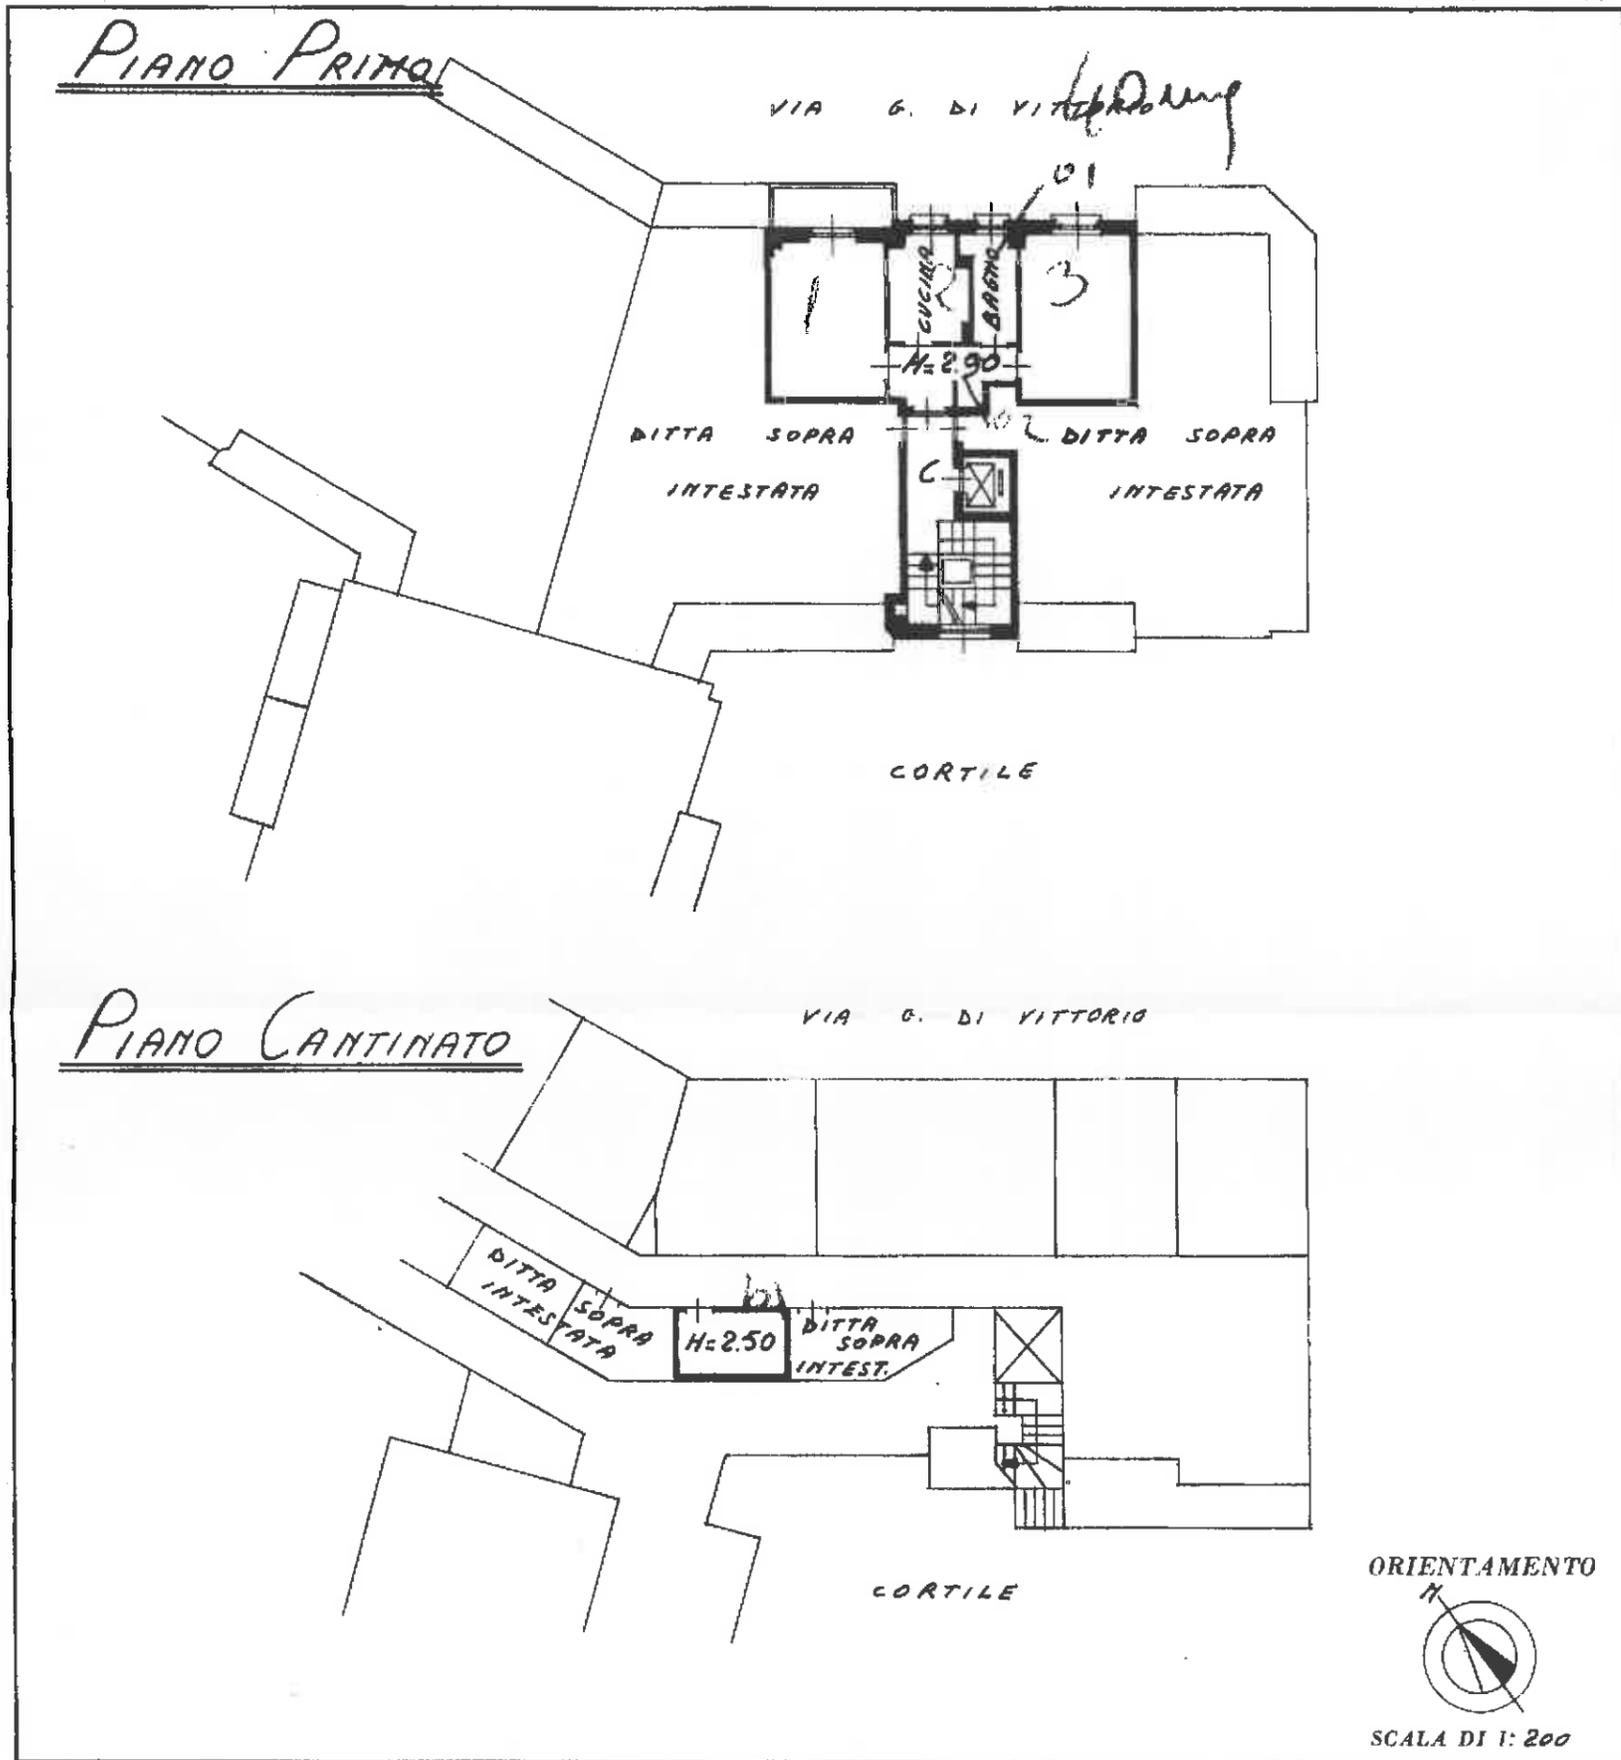

Catasto dei Fabbricati - Situazione al 30/05/2018 - Comune di SAN DONATO MILANESE(H827) - < Foglio: 27 Particella: 87 - Subalterno 58 >
VIA GIUSEPPE DI VITTORIO n. 18 piano: 1-S-1 scala: C;

SPAZIO RISERVATO PER LE ANNOTAZIONI D'UFFICIO

DATA 13/04/1978
PROT. N° 24 02 58



Compilata dal Geom. Angelo Curti
(Titolo, nome e cognome del tecnico)

Iscritto all'Albo dei Geometri
della Provincia di Milano N. 610

DATA 9 gennaio 1978

Firma: Geom. Angelo Curti