

**Agenzia del Territorio  
CATASTO FABBRICATI  
Ufficio Provinciale di  
Milano**

Dichiarazione protocollo n. MI0512021 del 29/08/2006

Planimetria di u.i.u. in Comune di Milano

Via Andreoli Don Giuseppe

civ. 9

Identificativi Catastali:

Sezione:

Foglio: 95

Particella: 159

Subalterno: 5

Compilata da:

Frigione Daniele

Iscritto all'albo:

Geometri


Prov. Milano

N. 10369

Scheda n. 1

Scala 1:200

PIANO TERRA  
H 400

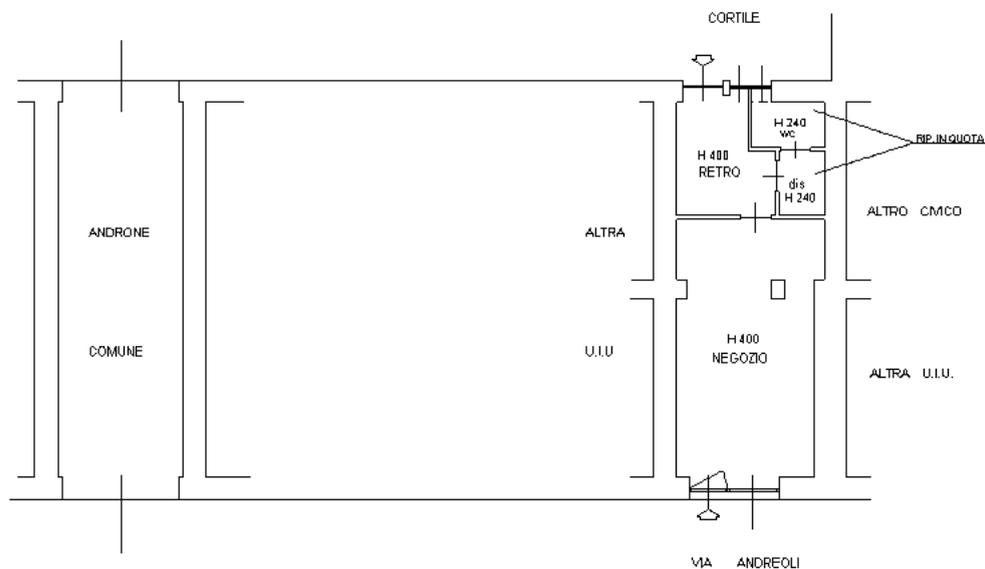

Catasto dei Fabbricati - Situazione al 13/05/2018 - Comune di MILANO (F205) - < Foglio: 95 - Particella: 159 - Subalterno: 5 >  
VIA DON GIUSEPPE ANDREOLI n. 9 piano: T;

Ultima planimetria in atti