

**Agenzia del Territorio
CATASTO FABBRICATI
Ufficio Provinciale di
Milano**

Dichiarazione protocollo n. MI1284994 del 21/11/2011

Planimetria di u.i.u. in Comune di Milano

Via Asiago

civ. 117

Identificativi Catastali:

Sezione:

Foglio: 148

Particella: 181

Subalterno: 701

Compilata da:
Cingoli Giorgio

Iscritto all'albo:
Architetti

Prov. Milano

N. 9962

Scheda n. 1

Scala 1:200

Fg 148 map 181 sub 701

Fg 148 map 427 sub 701



Fg 148 map 431 sub 701

PIANO TERRA

PIANO PRIMO h 3.45

SCALA E SOTTOSCALA DI PROPRIETA'
SU MAP 427 e MAP 431

SCALA E SOTTOSCALA DI PROPRIETA'
SU MAP 427 e MAP 431

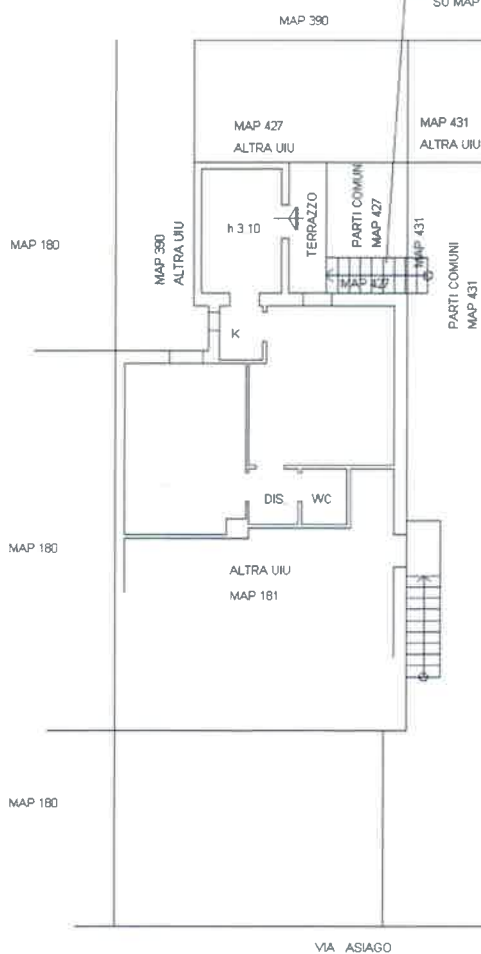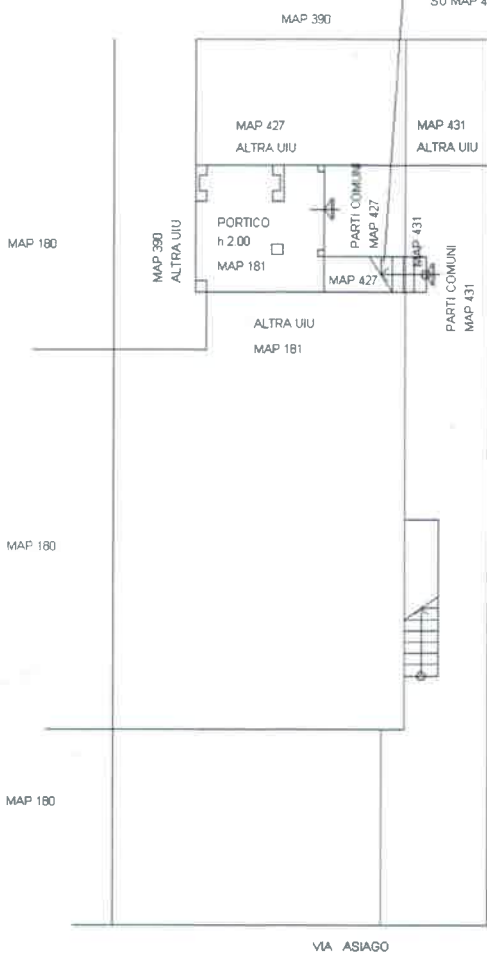

Ultima planimetria in atti

Data: 12/07/2018 - n. T183163 - Richiedente: ZFFVNI73L26F205Y

Totale schede: 1 - Formato di acquisizione: A4(210x297) - Formato stampa richiesto: A4(210x297)

Catasto dei Fabbricati - Situazione al 12/07/2018 - Comune di MILANO (F205) - < Foglio: 148 - Particella: 181 - Subalterno: 701

VIA ASIAGO n. 117 piano: T.1
Firmato Da: ROBERTO MACCABRUNI Emesso Da: INFOCERT FIRMA QUALIFICATA 2 Serial#: 19e2b4

N=50.39300

E-1518400



Ufficio Provinciale di Milano - Territorio Servizi Catastrali - Direttore ING. ANTONIO PELUSSO

2 Particelle 431 A27

Via Tel. 11 80 euro

Comune MILANO

Scala originale 1 1000

5-Mag-2016 15:27 34

