

**Agenzia del Territorio  
CATASTO FABBRICATI  
Ufficio Provinciale di  
Milano**

Dichiarazione protocollo n. MI0246607 del 15/03/2005

Planimetria di u.i.u. in Comune di **Milano**

Via Mamiani Terenzio

civ. 3

Identificativi Catastali:

Sezione:

Foglio: 202

Particella: 124

Subalterno: 708

Compilata da:

**Martini Roberta**

Iscritto all'albo:

**Architetti**


Prov. **Milano**

N. 12022


Scheda n. 1

Scala 1:200

### PIANO SEMINTERRATO H = 300

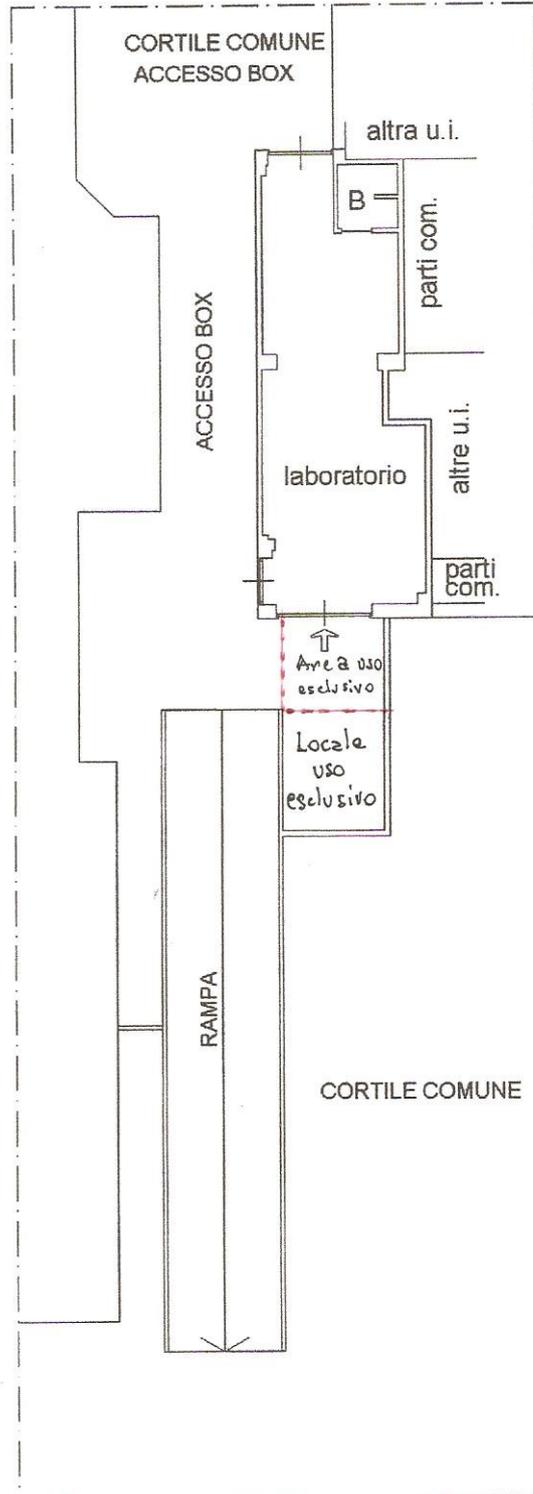

Catasto dei Fabbricati - Simulazione al 28/06/2010 - Comune di MILANO (P205) - < Foglio: 202 Particella: 124 - Subalterno 708 >  
VIA TERENCE MAMIANI n. 3 piano: S1;

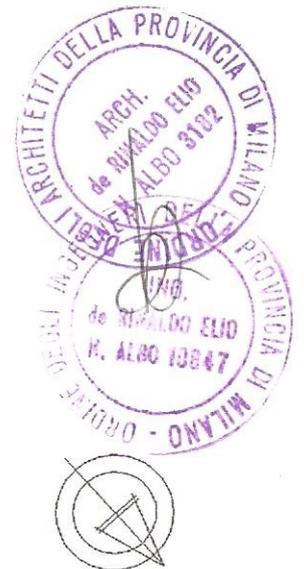

Ultima Planimetria2 in atti

VIA MAMIANI