

Agenzia del Territorio  
CATASTO FABBRICATI  
Ufficio Provinciale di  
Milano



Dichiarazione protocollo n. del	
Planimetria di u.i.u. in Comune di Segrate	
Nuova Strada Di P.i.i. civ. SBC	
Identificativi Catastali:	Compilata da:
Sezione:	Bottoni Graziano
Foglio: 12	CCOM. CANTIANO
Particella: 77	Iscritto all'Allegato
Subalterno: 67	Geometri
	Prov. Milano n. 7240

Scala 1:200

Allegato "8"  
all'atto N. 44299/18136  
di Repertorio

Fg. 12 Mapp. 77 sub. 67

PIANO PRIMO INTERRATO  
h=240

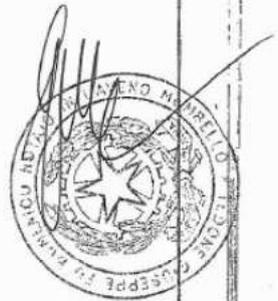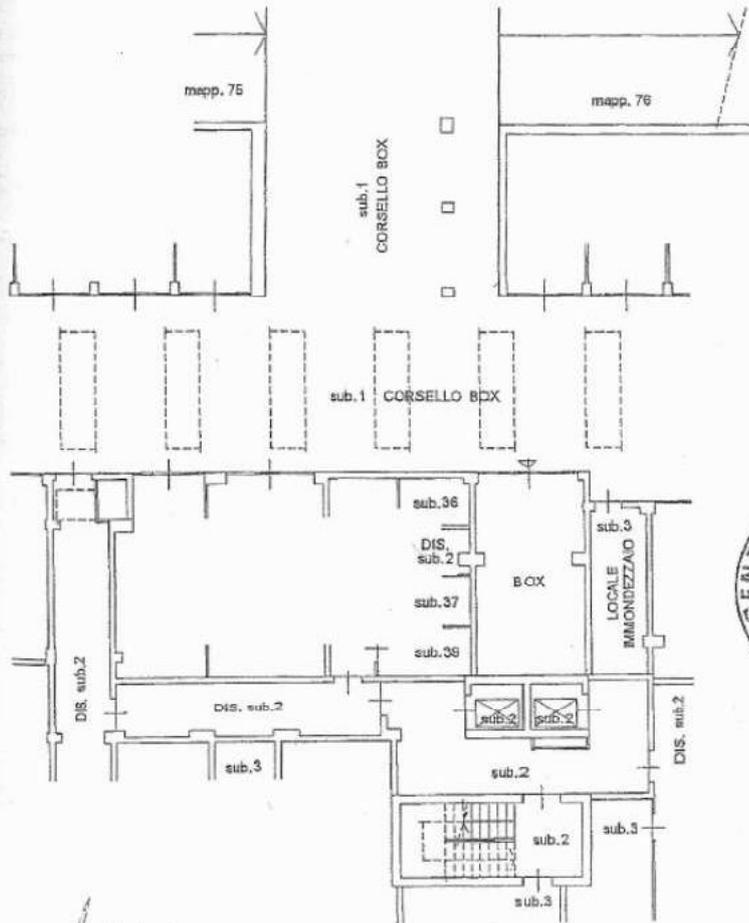

*Manzoni*  
*Simona Pozza Antonello*  
*Quilici*

