

**Agenzia del Territorio
CATASTO FABBRICATI
Ufficio Provinciale di
Milano**

Dichiarazione protocollo n. MI0353405 del 02/05/2005

Planimetria di u.i.u. in Comune di Cambiagio

Via Montello

civ.

Identificativi Catastali:

Sezione:

Foglio: 6

Particella: 1072

Subalterno: 704

Compilata da:
Ghisleni Stefano

Iscritto all'albo:
Geometri

Prov. Bergamo



N. 3568

Scheda n. 1

Scala 1:500


PIANO INTERRATO

H.250

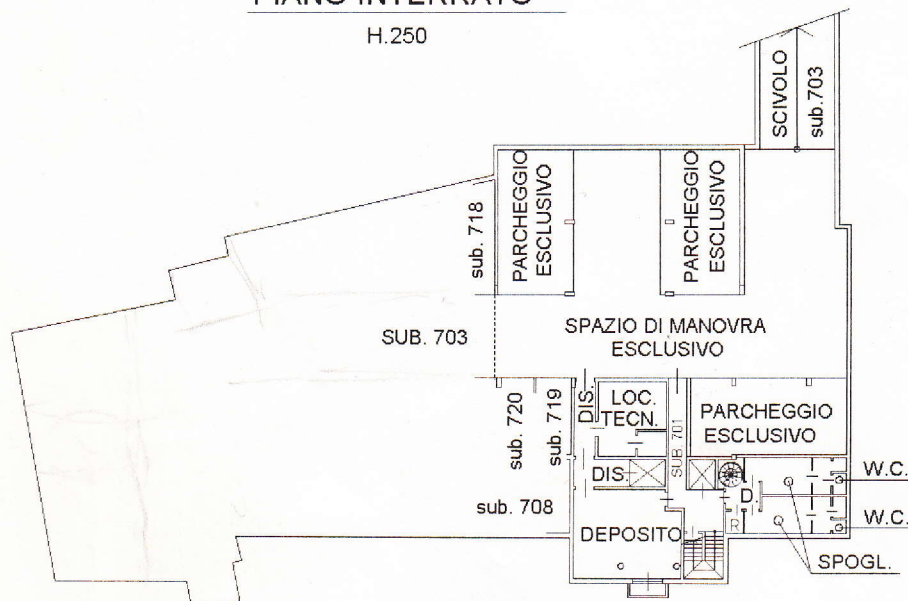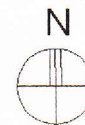

PIANO TERRA

H.350

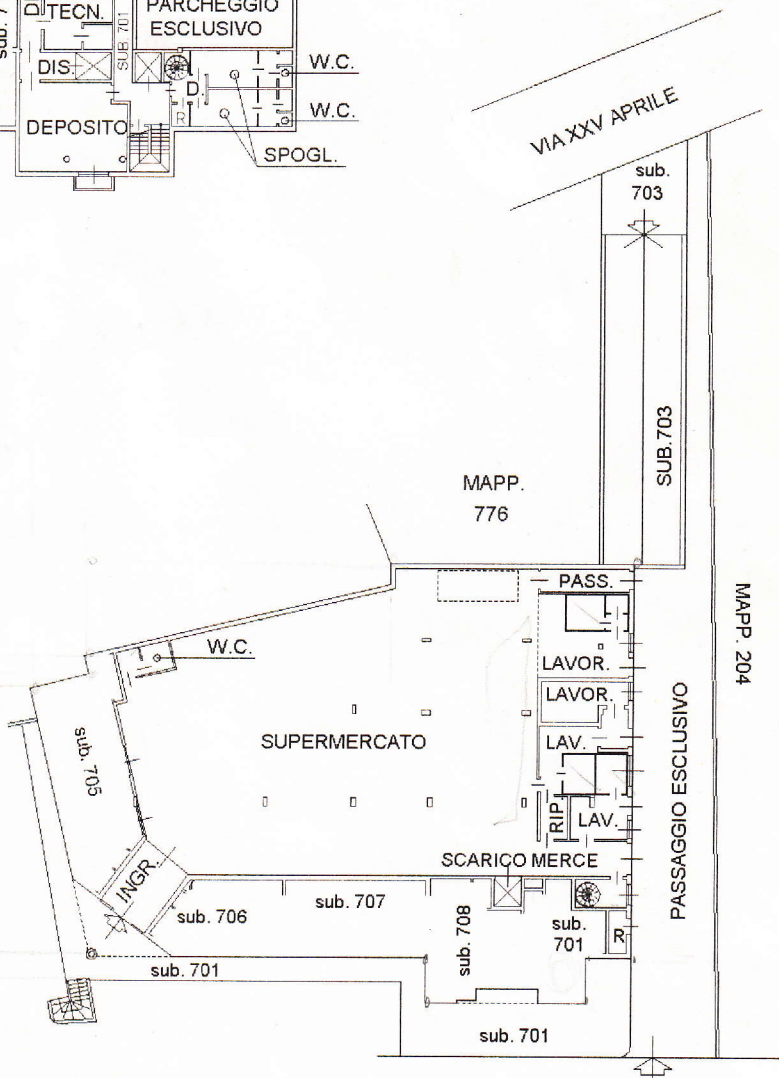

Catasto dei Fabbricati - Situazione al 13/03/2013 - Comune di CAMBIAGIO (B461) - < Foglio: 6 Particella: 1072 - Subalterno 704 >
VIA MONTELLO piano: T-SI.

Ultima Planimetria2 in atti