

**Agenzia del Territorio
CATASTO FABBRICATI
Ufficio Provinciale di
Milano**

Dichiarazione protocollo n. MI0641668 del 10/07/2009

Planimetria di u.i.u. in Comune di Bareggio

via iv novembre

civ. 5

Identificativi Catastali:

Sezione:
Foglio: 12
Particella: 136
Subalterno: 707

Compilata da:
ZUCCATO TIZIANO

Iscritto all'albo:
Architetti


Prov. Milano

N. 6253

Scheda n. 1

Scala 1:200

Piano Secondo

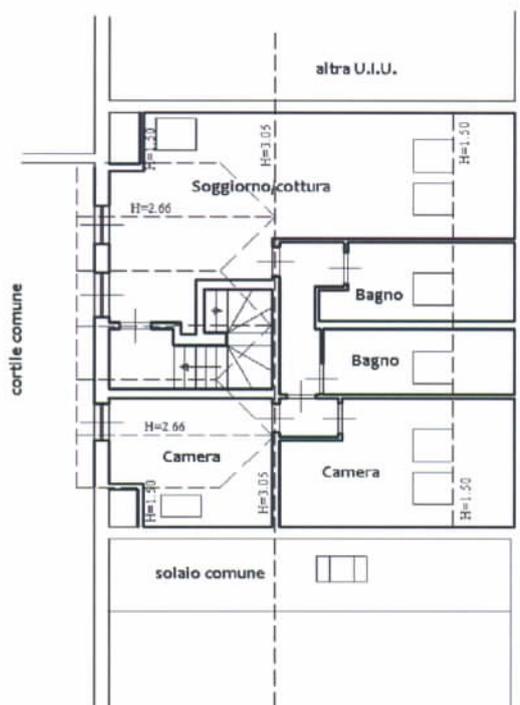

Catasto dei Fabbricati - Situazione al 18/06/2014 - Comune di BAREGGIO (A652) - < Foglio: 12 - Particella: 136 - Subalterno: 707 >
VIA IV NOVEMBRE n. 5 piano: 2;

Ultima planimetria in atti