



MINISTERO DELLE FINANZE  
DIREZIONE GENERALE DEL CATASTO E DEI SERVIZI TECNICI ERARIALI

Lire  
20


NUOVO CATASTO EDILIZIO URBANO

(R. DECRETO-LEGGE 13 APRILE 1939, N. 652)

Planimetria dell'immobile situato nel Comune di *S. Donato Mil.* Via *Di Vittorio 52*  
Ditta *"La Fortuna" Soc. Coop. r.l. sede Milano*

Allegata alla dichiarazione presentata all'Ufficio Tecnico Erariale di *Milano*

351

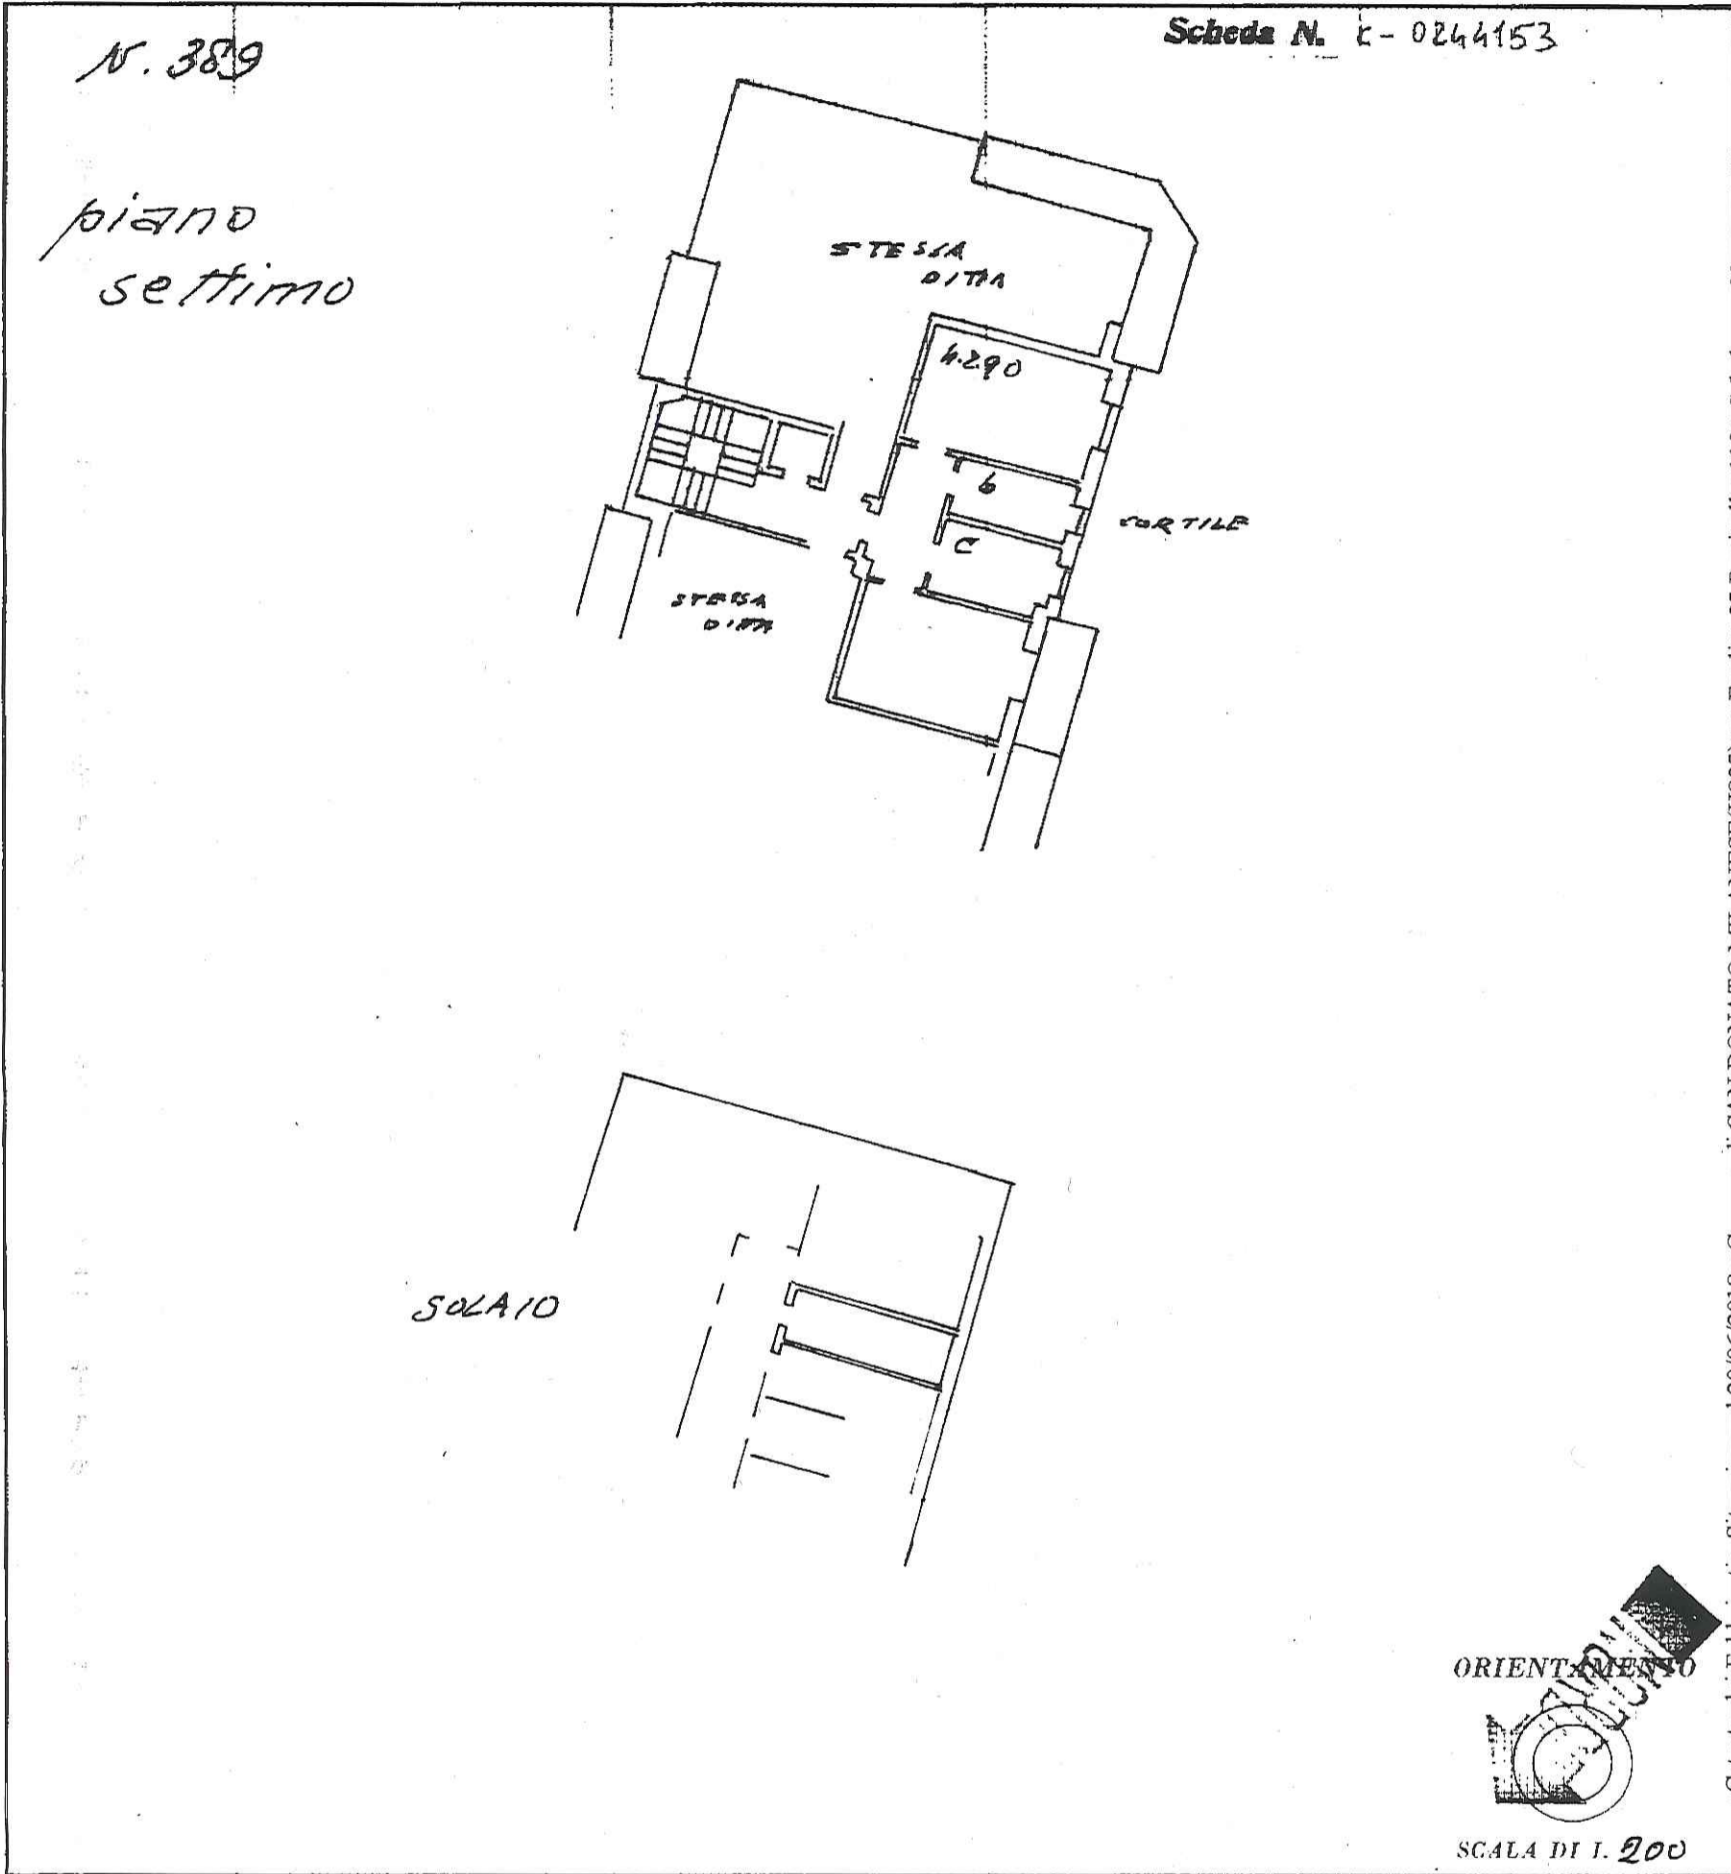

Catasto dei fabbricati - Situazione al 20/06/2018 - Comune di SAN DONATO MILANESE (MI0266500) - Foglio: 27 Particella: 119 - Subalrevo 23 - VIA DI VITTORIO GIUSEPPE n. 52, VIA GIUSEPPE DI VITTORIO n. 52 piano: 7-SI scala: 1;

SPAZIO RISERVATO PER LE ANNOTAZIONI D'UFFICIO

DATA **15 MAR 1971**

PROT. N° **6649**

**15 MAR**

Compilata dal **Gecmetra**  
(Titolo, nome e cognome del tecnico)  
**Gianmario AROSIO**

Iscritto all'Albo de **Geometri** (n. 2811)  
della Provincia di **MILANO**

DATA **11 MAR 1971**

Firma: *[Signature]*