

Agenzia delle Entrate
CATASTO FABBRICATI
Ufficio Provinciale di
Milano

Scheda n. 1 Scala 1:200


Identificativa Catastali:
Sezione:
Foglio: 357
Particella: 328
Subalterno: 707

Compilata da:
Carretta Alessio
Iscritto all'albo:
Geometri
Prov. Milano

N. 9497

PIANO PRIMO


h=3,38m

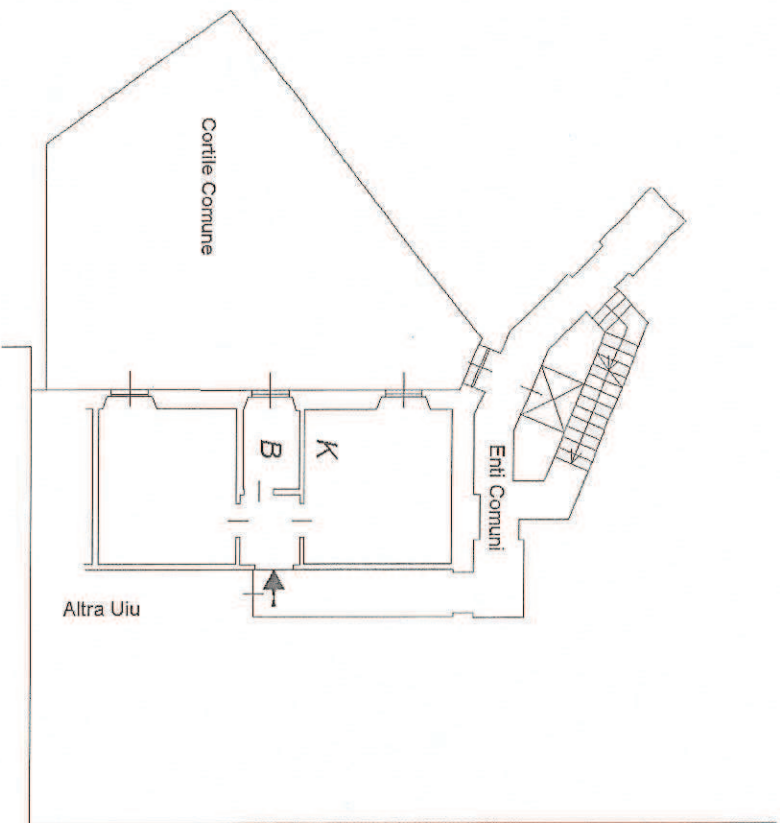

Viale Romagna

PIANO 1°SOTTOSTRADA

h=3,00m

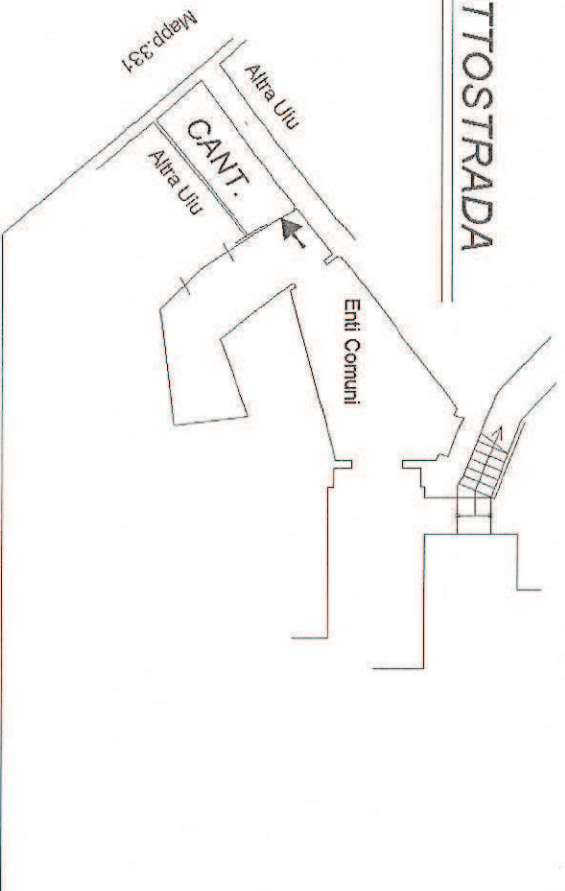

Catasto dei Fabbricati - Situazione al 14/05/2018 - Comune di MILANO(F205) - < Foglio: 357 Particella: 328 - Subalterno 707 > Immobile graffiato
VIALE ROMAGNA n. 2 piano: 1-S1;