

**Agenzia del Territorio
CATASTO FABBRICATI
Ufficio Provinciale di
Milano**

Dichiarazione protocollo n. MI0262469 del 22/03/2005

Planimetria di u.i.u. in Comune di Nerviano

Via Gardella

civ. 2/6

Identificativi Catastali:


Sezione:
Foglio: 19
Particella: 437
Subalterno: 31

Compilata da:
Lombardi Fabio
Iscritto all'albo:
Geometri

Prov. Milano

N. 4290

Scheda n. 1 Scala 1:200

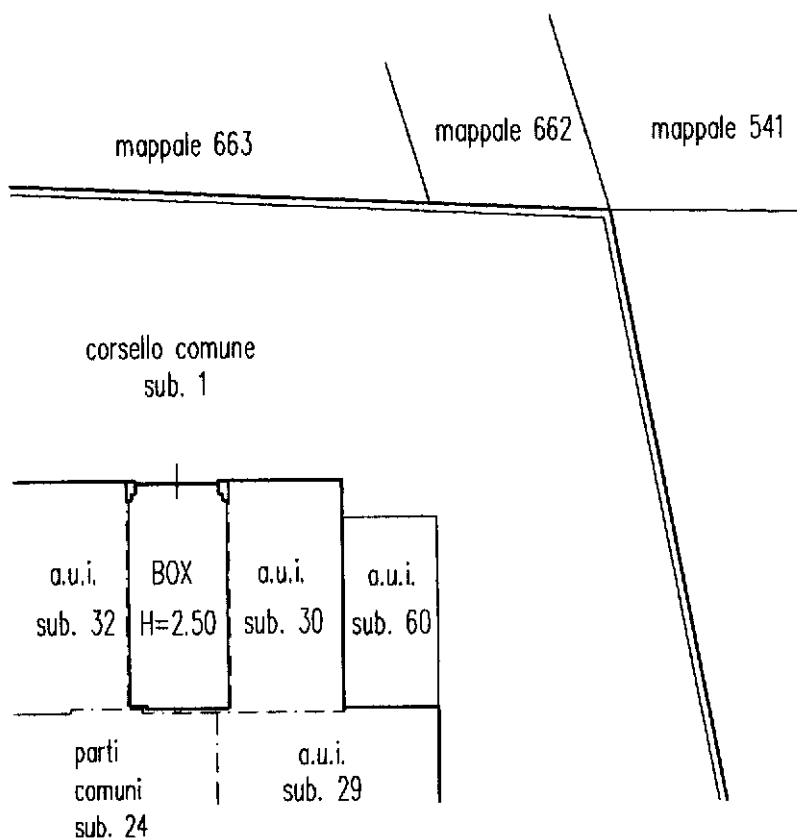

PIANO SEMINTERRATO



Ultima planimetria in atti