



Firmato Da: BONANZINGA MICHELE Emesso Da: ARUBAPEC S.P.A. NG CA 3 Serial#: 29ccbb4da6a05336f5ab047a3 . 16db

Agenzia del Territorio  
**CATASTO FABBRICATI**  
Ufficio Provinciale di  
Milano

Dichiarazione protocollo n. \_\_\_\_\_ del \_\_\_\_\_  
Planimetria di v.i.u. in Comune di Buccinasco  
Viale Lomellina

civ. 10/6


Identificativi Catastali:  
Sezione:  
Foglio: 13  
Particella: 895  
Subalterno: 11

Compilata da:  
Gianini Giorgio  
Iscritte all'albo:  
Geometri  
Prov. Pavia



N. 3133

Scheda n. 1 Scala 1:200

### PIANO S1

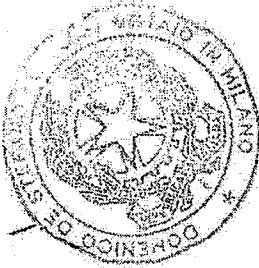

A.U.L.  
MAPP.489

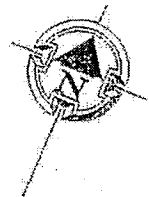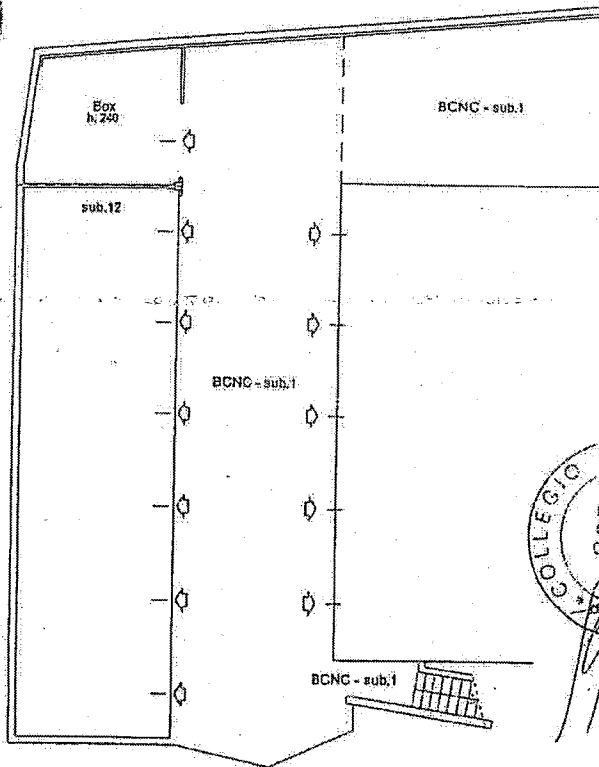

- via Lomellina