

**Agenzia del Territorio
CATASTO FABBRICATI
Ufficio Provinciale di
Milano**

Dichiarazione protocollo n. MI0162653 del 04/03/2010

Planimetria di u.i.u. in Comune di Buccinasco

Viale Lomellina

civ. 10/6

Identificativi Catastali:

Sezione:

Foglio: 13

Particella: 895

Subalterno: 5

Compilata da:
Gianini Giorgio

Iscritto all'albo:
Geometri



Prov. Pavia

N. 3133

Scheda n. 1

Scala 1:200

PIANO PRIMO

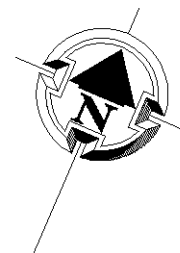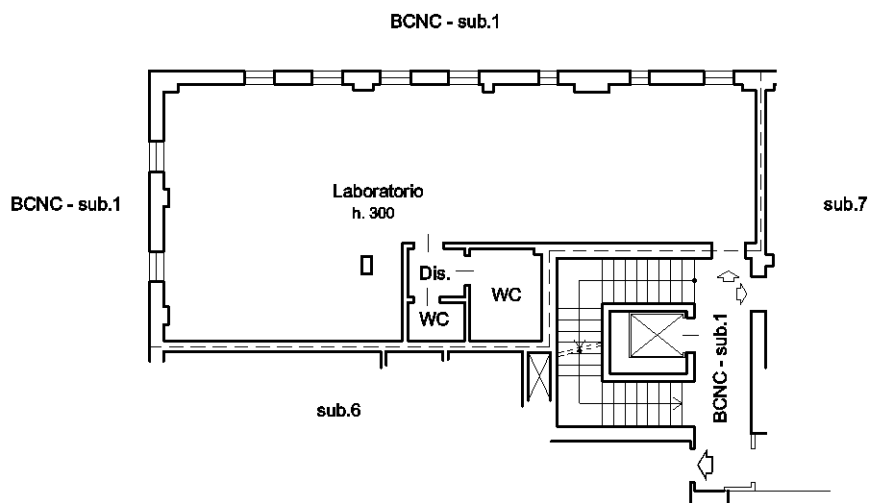

Ultima planimetria in atti