

**Agenzia del Territorio
CATASTO FABBRICATI
Ufficio Provinciale di
Milano**

Identificativi Catastali:

Sezione:
Foglio: 583
Particella: 165
Subalterno: 13

Compilata da:
Carletti Cristina
Iscritto all'albo:
Architetti

Prov. Milano

N. 10893

Scheda n. 1

Scala 1:100


PIANO PRIMO

h=2.90

cortile




ALL. 2

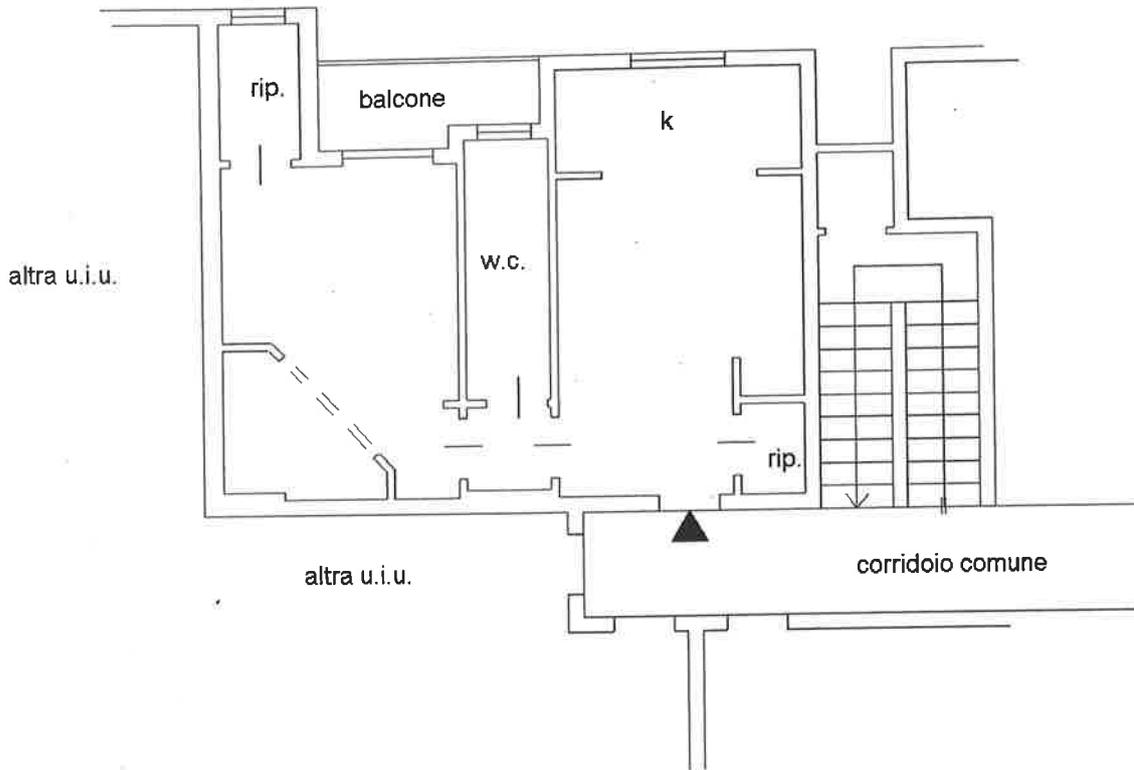

PIANO SETTIMO

h=2.30

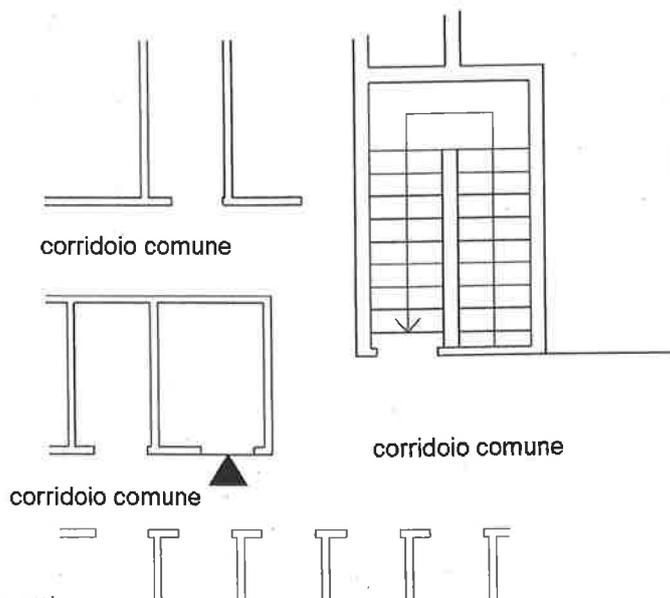

Catasto dei Fabbricati - Situazione al 02/11/2011 - Comune di MILANO (F.205) - < foglio: 583 particella: 165 - Subalterno 13 - VIA MARCO D'AGRATE n. 21 piano: 1-7;

Ultima Planimetria in atti