

# SITUAZIONE CATASTALE e URBANISTICA

pratica:

Oggetto: Appartamento e solaio in Milano Via Ca' Granda n. 2

## DATI CATASTALI:

attuale

Fg 141	Mapp. 146	Sub. 706	Cat. A/2	Cl 9	vani 5,5	Piano 5 e 6
--------	-----------	----------	----------	------	----------	-------------

variazione n. 51931 del 03/10/2003

causale: fusione e frazionamento

subb costituiti: 704-705-706

subb soppressi: 64-70-71

subb variato:

variazione n. 17082 del 30/10/1986

causale: modifiche varie

subb costituiti

subb soppressi:

subb variato: 70

attuale

Fg 141	Mapp. 146	Sub. 84	Cat. C/6	Cl 9	mq 15	Piano S1
--------	-----------	---------	----------	------	-------	----------

Fg 141	Mapp. 147	Sub. 79	Cat. C/6	Cl 9	mq 17	Piano S1
--------	-----------	---------	----------	------	-------	----------

## SITUAZIONE URBANISTICA:

Fabbricato edificato con Licenza edilizia n. 3201 del 29 Agosto 1968

Concessione edilizia in sanatoria n. 7950 del 10 Aprile 1998 inerente opere ai vari piani presentata dalla

## OSSERVAZIONI:

Si fa presente che per il fabbricato in oggetto in data odierna non risulta reperito in base informatica il certificato di agibilità, il quale è ricompreso nella concessione edilizia in sanatoria come AGIBILITA' SPECIALE

Inoltre si fa presente che la modifica catastale del 2003 risulta inerente lo scambio di accessori tra i subalterni sopraindicati, infatti gli stessi non risultano sullo stesso piano pertanto impossibile eseguire fusioni o frazionamenti tra loro.

Il fabbricato di cui sopra, nella banca dati comunale, risulta denominato come Viale Fulvio Testi n. 63-65 e Viale Cà Granda n. 2-4

in fede

Milano li, 19 Maggio 2015



**Agenzia del Territorio  
CATASTO FABBRICATI  
Ufficio Provinciale di  
Milano**

Dichiarazione protocollo n. 762203 del 03/10/2003

Planimetria di u.i.u. in Comune di Milano

Viale Ca' Granda

div. 2

Identificativi Catastali:

Sezione: -

Foglio: 141

Particella: 146

Subalterno: 706

Compilata da:  
Grossi Eleuterio

Iscritto all'albo:  
Geometri

Prov. Milano


N. 5903

Scheda n. 1



Scala 1:200

**PIANO QUINTO**

H:2.90

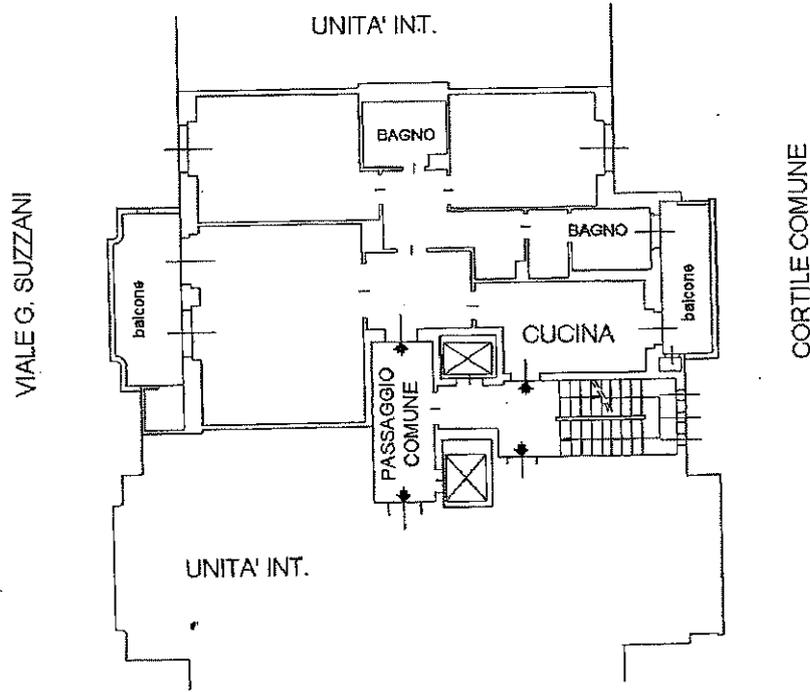

**PIANO SESTO**

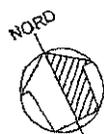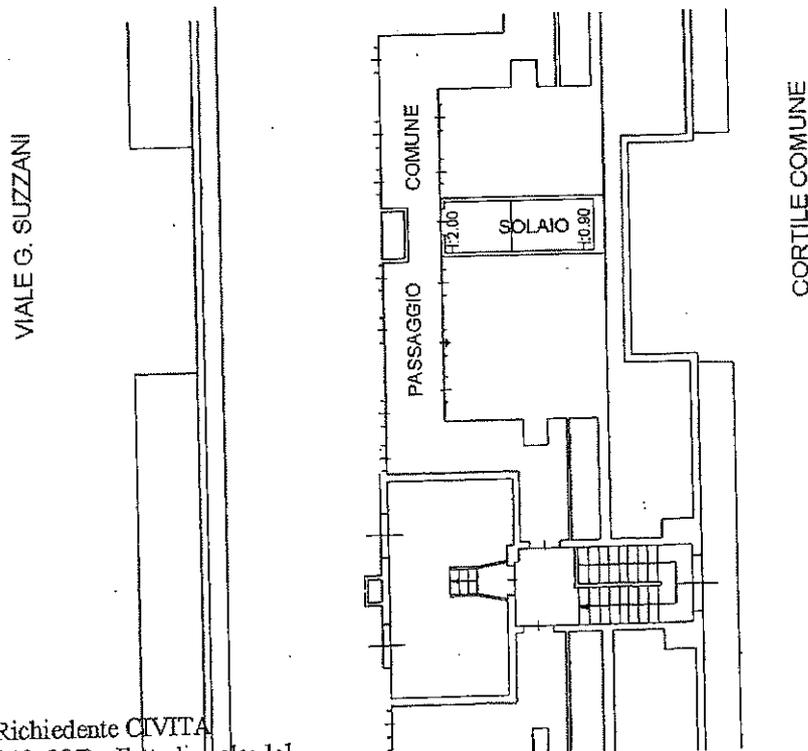

Catasto dei Fabbricati - Situazione al 26/11/2014 - Comune di MILANO (F205) - < Foglio: 141 Particella: 146 - Subalterno / Ub >  
VIALE CA' GRANDA n. 2 piano: 5-6 interno: 19 scala: D edificio: 1;