

Agenzia del Territorio
CATASTO FABBRICATI
Ufficio Provinciale di
Milano

Dichiarazione protocollo n. MI0463067 del 14/06/2005

Planimetria di u.i.u. in Comune di Milano

Via De Marchi Gherini Ambrogio

civ. 5

Identificativi Catastali:

Sezione:

Foglio: 150

Particella: 136

Subalterno: 13

Compilata da:

Tonelli Carlo

Iscritto all'albo:


Architetti

Prov. Milano

N. 11311

Scheda n. 1

Scala 1:200

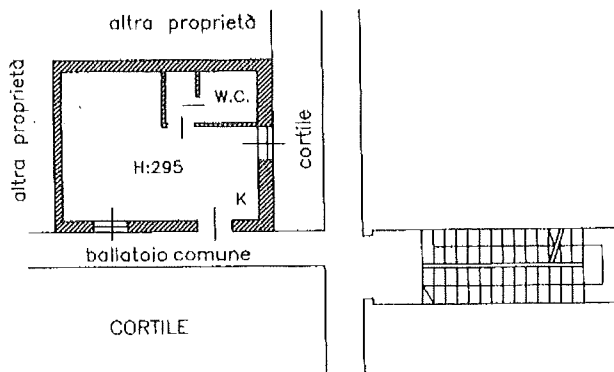

PIANO PRIMO

Catasto dei Fabbricati - Situazione al 30/04/2018 - Comune di MILANO(F205) - < Foglio: 150 Particella: 136 - Subalterno 13 >
VIA PRIVATA AMBROGIO DE MARCHI GHERINI n. 5 piano: 1;