



MINISTERO DELLE FINANZE

DIREZIONE GENERALE DEL CATASTO E DEI SERVIZI TECNICI ERARIALI

Mod. B (Nuovo Catasto Edilizio Urbano)

NUOVO CATASTO EDILIZIO URBANO


(R. DECRETO-LEGGE 13 APRILE 1939, N. 639)

Lire
50

Planimetria dell'immobile situato nel Comune di **INZAGO** Via **GOBETTI** no 4
Ditta **CIRCOLO SOCIALE G. MATTEOTTI SOC COOP RESP LIMITATA** CON SEDE IN **INZAGO**
Allegata alla dichiarazione presentata all'Ufficio Tecnico Erariale di **MILANO**


ditta inhestata

PIANO TERZO

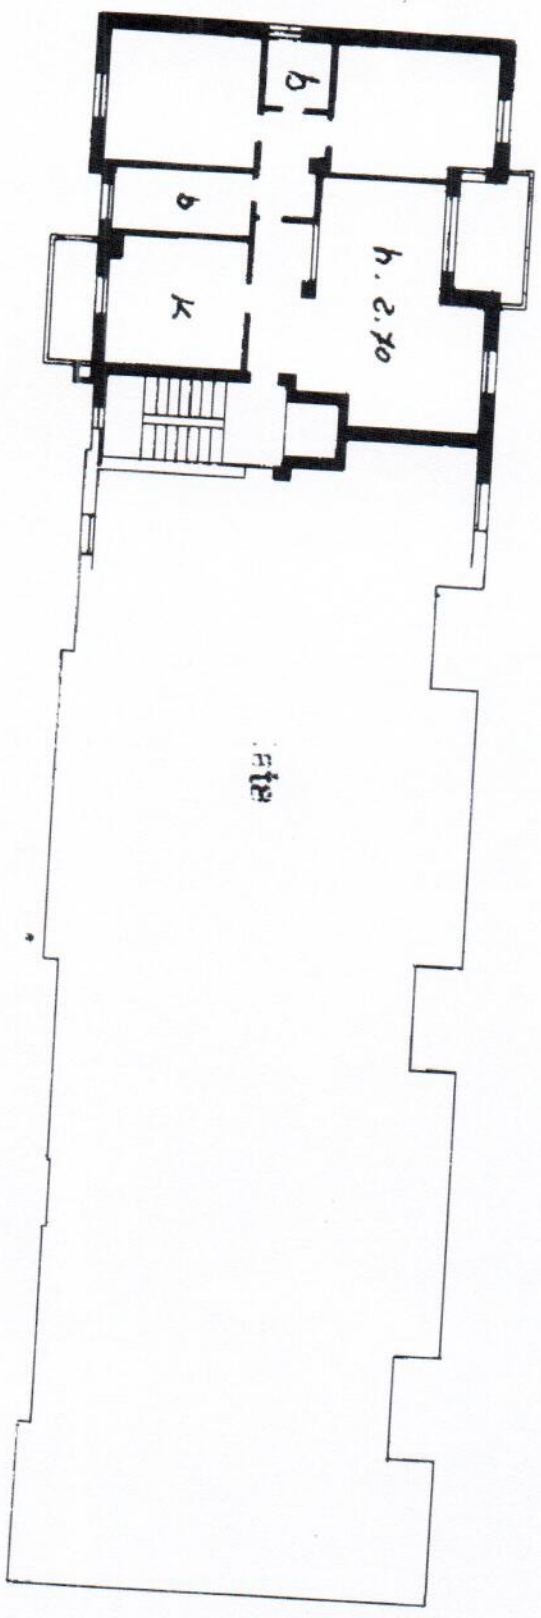

ditta

PIANO TERZO

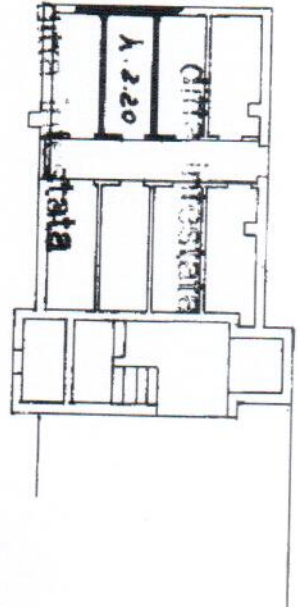

ORIENTAMENTO

SCALA DI 1. 200.

SPAZIO RISERVATO PER LE ANNOTAZIONI D'UFFICIO

DATA PROT. N°

PARTITA	1023
FOGLIO	11
MAPPALE	288
SUBALTERNO	13

Completata dal

CASSETTA GIUSEPPE

(Titolare, iscritto e registrato del settore)

Iscritto all'Albo de GEOMETRI n° 1023

della Provincia di MILANO

DATA 27/9/1982

Firma:



Data presentazione: 02/10/1982 - Data: 30/05/2016 - n. MI0260263 - Richiedente TRIBUNALE DI MILANO
 Foto: scheda 1 - Formato di acq.: A3(297x419) - Fatti di scala: 1:1
 Ultima Planimetria in atti

Casto dei Fabbricati - Situazione al 30/05/2016 - Comune di INZAGO(E317) - < Foglio: 11 Particella: 288 - Subalterno 13 >
 P. GOBETTI n. 4 piano: 3-T;