


MINISTERO DELLE FINANZE  
 DIREZIONE GENERALE DEL CATASTO E DEI SERVIZI TECNICI ERARIALI  
**NUOVO CATASTO EDILIZIO URBANO**  
(R. DECRETO-LEGE 13 APRILE 1998, N. 85)

Modello n. 100  
 P. 19/10/17/1983

Mod. A (Nuovo Catasto Edilizio Urbano)  
 Lire 150

Planimetria dell'immobile situato nel Comune di  
 Ditta  
 Allegata alla dichiarazione presentata all'Ufficio Tecnico Erariale di

Via

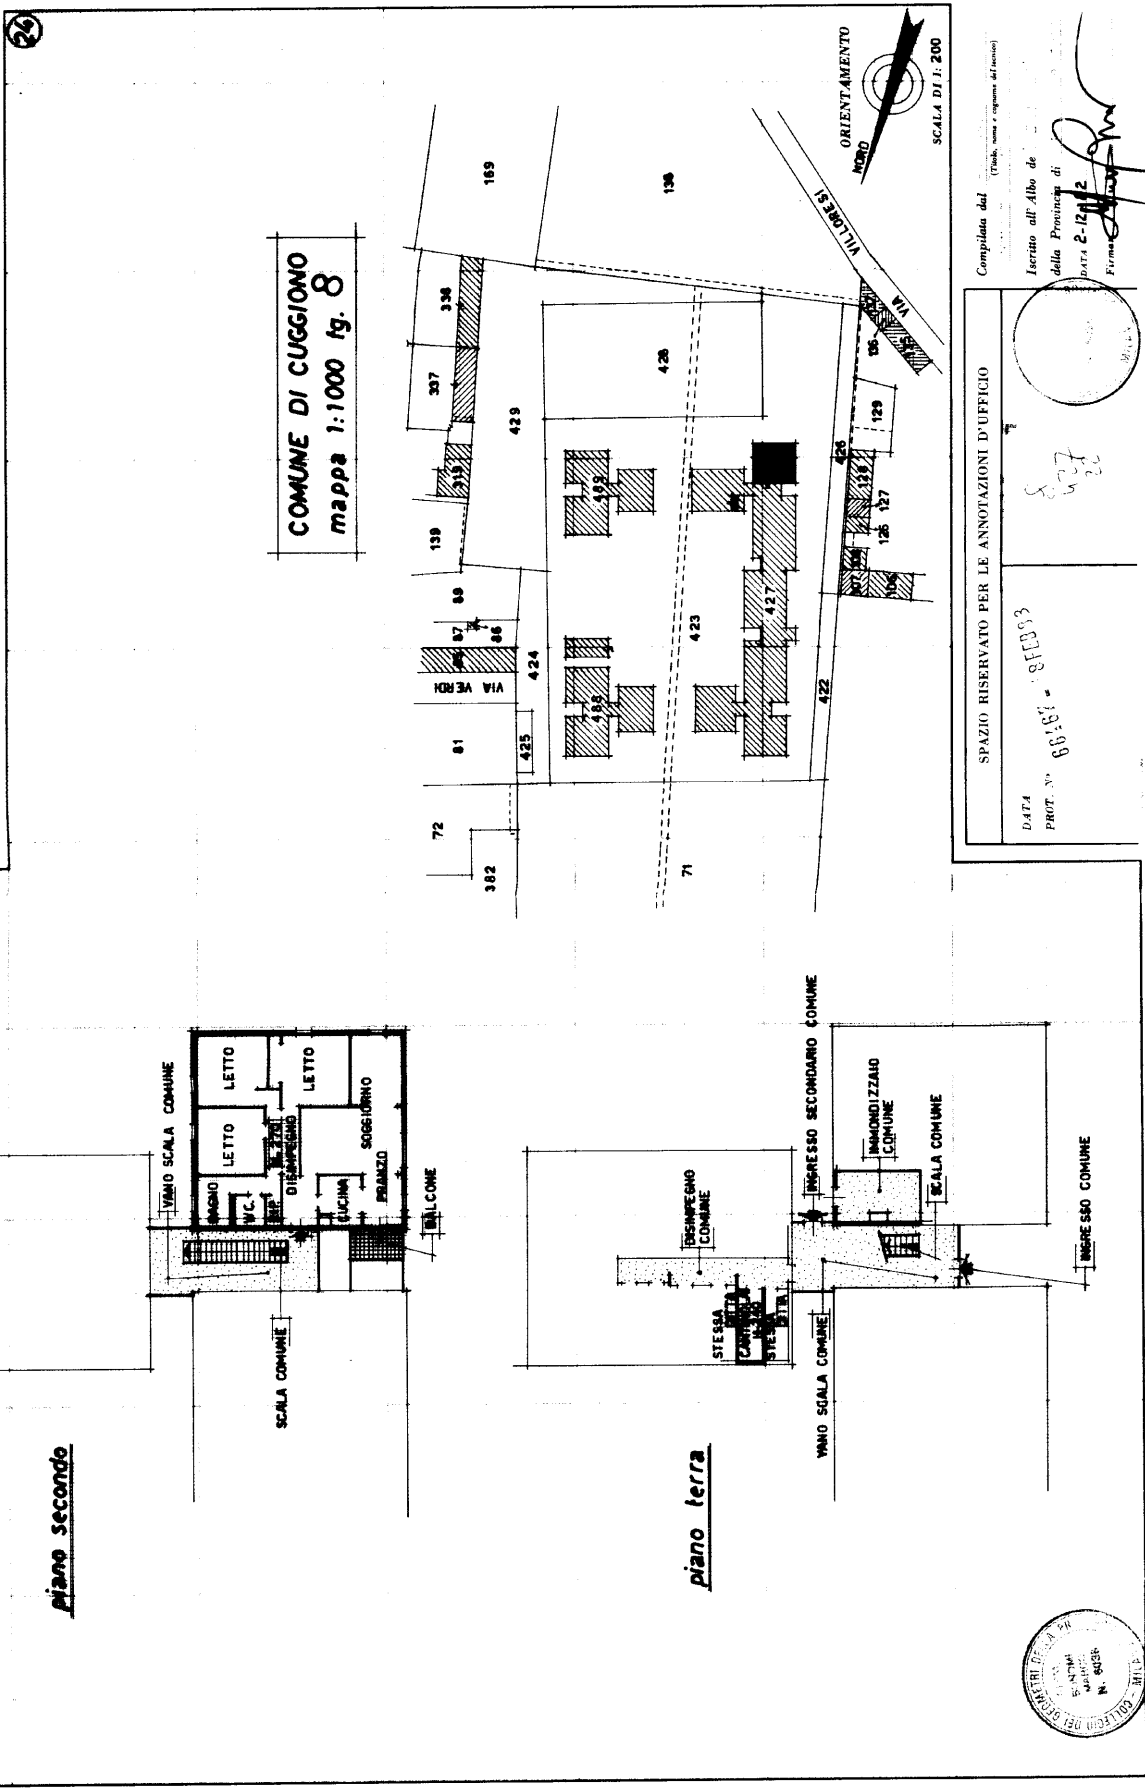

Catasto dei Fabbricati - Situazione al 23/05/2017 - Comune di CUGGIONO (D198) - < Foglio: 8 - Particella: 427 - Subalterno: 22 >  
 VIA VILLORESI n. 8 n. A piano: 2-T;