


MODULARIO
F. rig. rand. 632



MINISTERO DELLE FINANZE
DIREZIONE GENERALE DEL CATASTO E DEI SS.TT.EE.
CATASTO EDILIZIO URBANO (ROL 13-4-1999, n. 652)

MOD. EM (CEU)

Pianimetria di u.i.u. in Comune di **CORBETTA** via **LUIGI SETTEMBRINI** civ. **24**

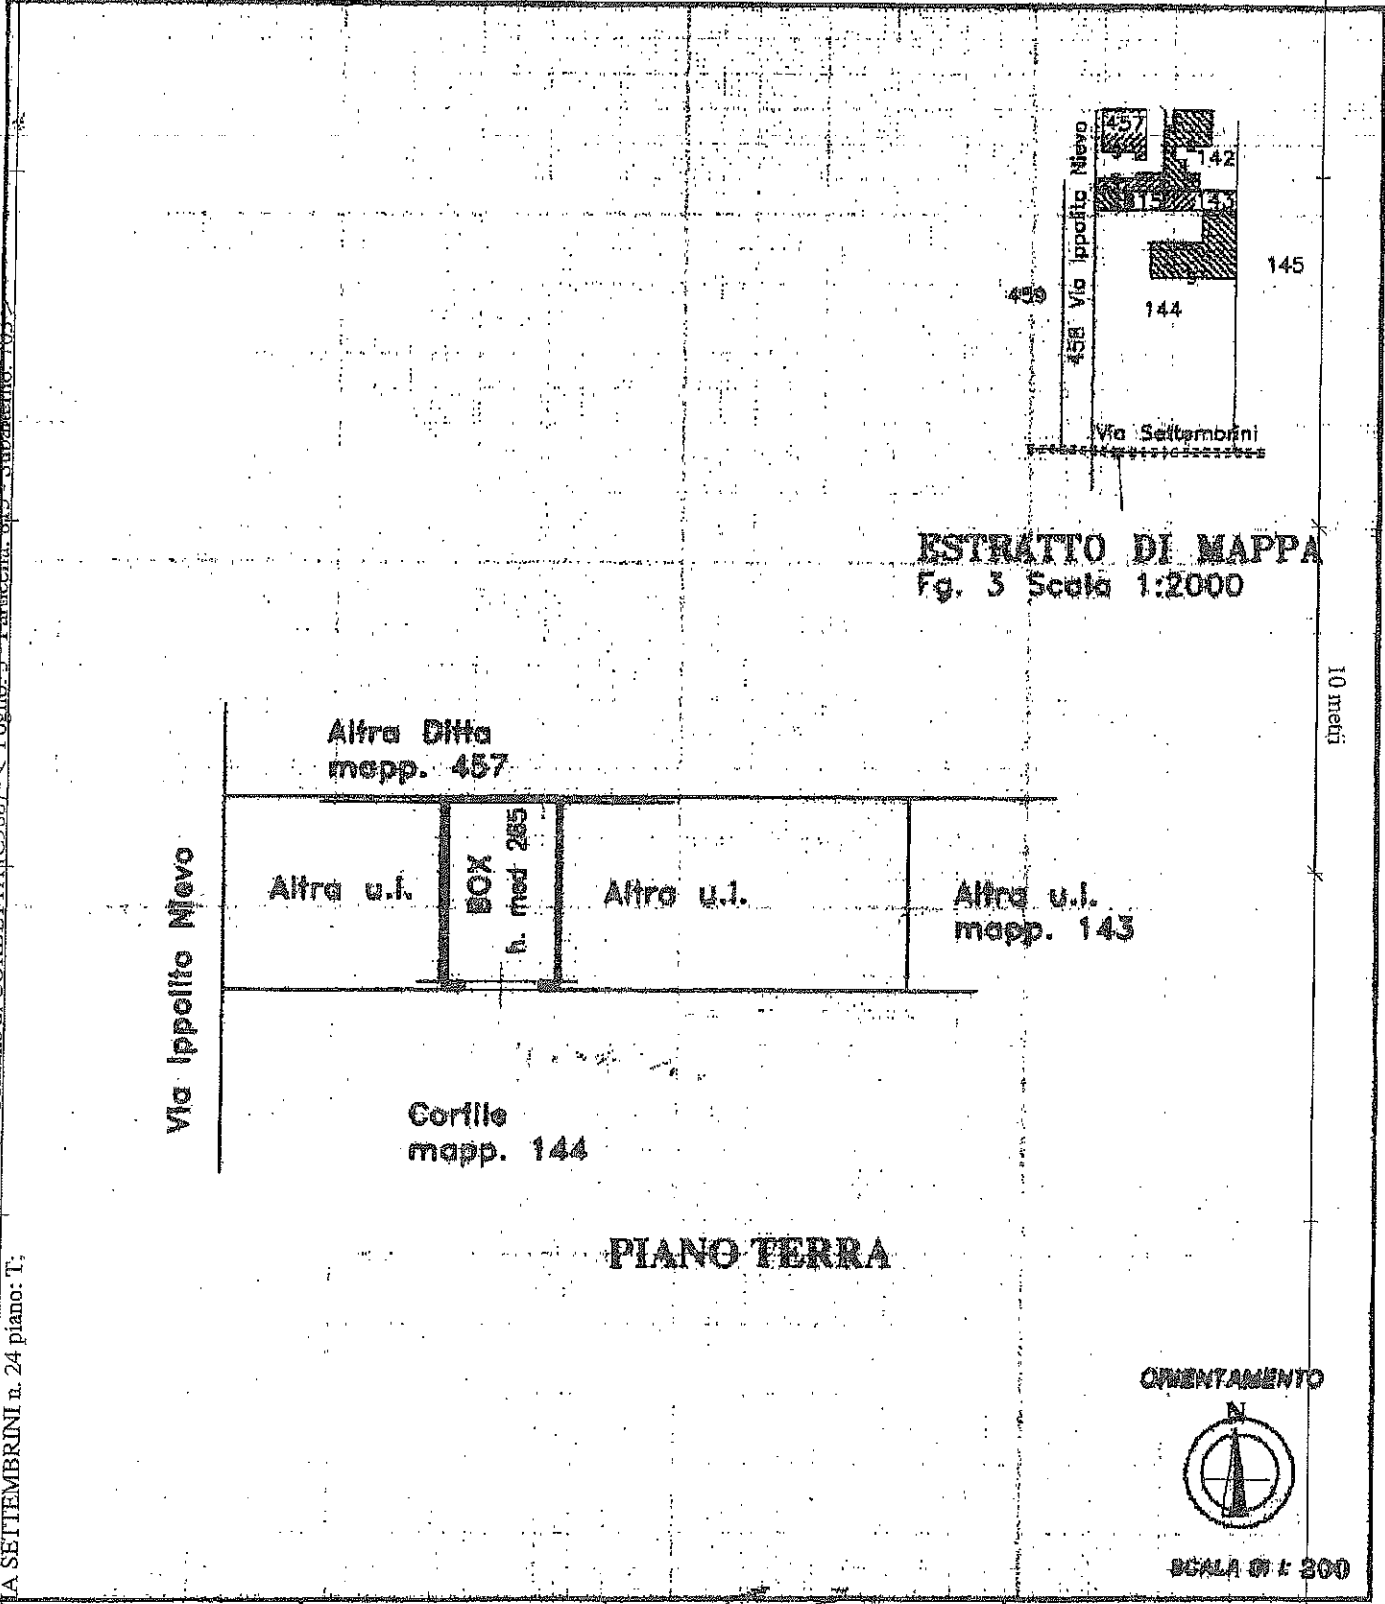

ESTRATTO DI MAPPA
Fig. 3 Scala 1:2000

Via Ippolito Nievo

Altra Ditta
mapp. 457

Altra u.i.

BOX
n. med 285

Altra u.i.

Altra u.i.
mapp. 143

Cortile
mapp. 144

PIANO TERRA

ORIENTAMENTO



SCALA 1:200

Catasto dei Fabbricati - Situazioni al 09/09/2015 - Comune di CORBETTA (CR86) - Foglio 3 - Particella 015 - Subalterno 703 - VIA SETTEMBRINI n. 24 piano: T;

Dichiarazione di N.C.
Ultima pianimetria in atti
Denuncia di variazioni
Data presentazione: 26/09/2001 - Data: 09/09/2015 - n. T161478 - Richiedente: BRNBBR62E49F205Z
Totale superficie catastale: 1042,16x297,12 - Formato stampa: A4 (210x297)
n. 815 sub. 703
data 20/09/2001 Firma *Barbara Branzi*

Completata dal **MODONI GIORGI ALBERTO**
(Tito, cognome e nome)
GEOMETRA
MILANO
n. 9545
data 20/09/2001 Firma *Barbara Branzi*

RISERVATO ALL'UFFICIO