


via Napoli 36

Vis. ord. (1.00 euro)  
+ Mod. 2015 B 26 25  
Prot. n. M10190274 2018

Scala originale 1:1000  
Dimensione cornice 267.000 x 189.000 metri

Comune MELZO  
Foglio 12 ATT. A  
Richtende BAVI

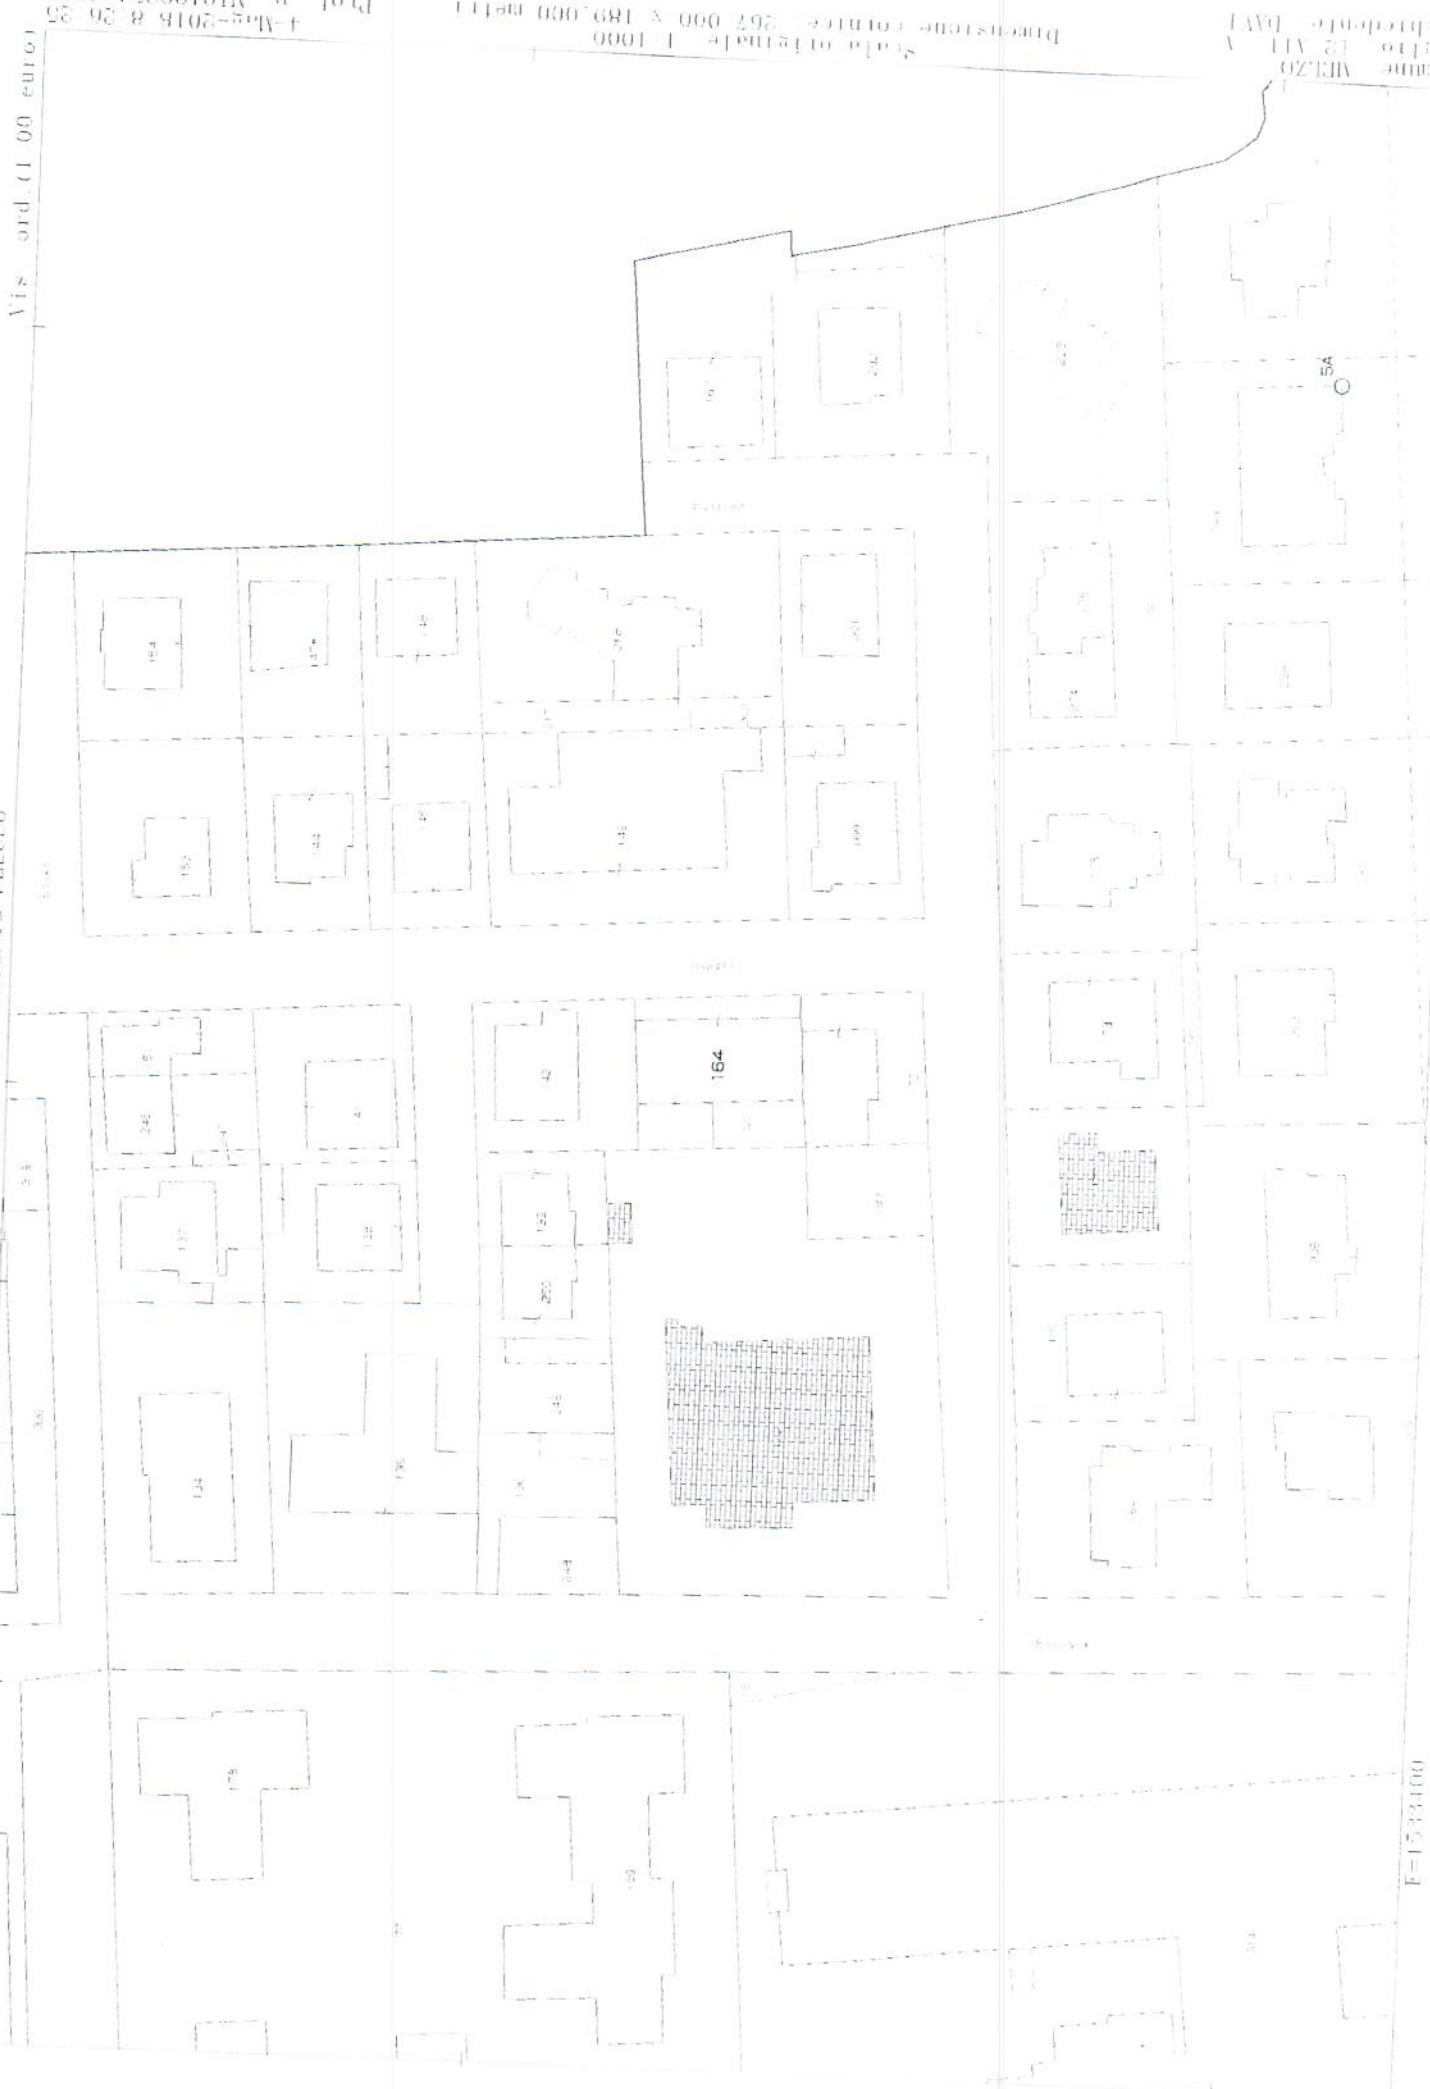



1:2.500

Scale = 1 : 2500 | WGS 84 / UTM zone 32N = X: 533796,88 Y: 5038165,05 | Lat: 45° 29' 46,31" Lon: 9° 25' 57,22"




Indirizzo:



CITTÀ DI MEZZO  
Provincia di Milano

Livelli    Legenda    Ricerca

- PREVISIONI ATTUATE - PIANI ATTUATIVI RECE
  - PREVISIONI ATTUATE - PIANI ATTUATIVI RECE
  - PREVISIONI ATTUATE - PIANI DI RECUPERO
  - PREVISIONI ATTUATE - PIANI ESECUTIVI
  - PREVISIONI CON PIANO ATTUATIVO APPROVATI
  - PREVISIONI RESIDUE - PIANI ATTUATIVI
  - PREVISIONI RESIDUE - PIANI ATTUATIVI RECE
  - PREVISIONI RESIDUE - PIANI DI RECUPERO
  - PREVISIONI RESIDUE - PIANI ESECUTIVI
  - PREVISIONI RESIDUE - STANDARD
- TAV 2.12B - Sensibilità paesistiche**
- CLASSE 1 - SENSIBILITÀ PAESISTICA MOLTO E
  - CLASSE 2 - SENSIBILITÀ PAESISTICA BASSA, I
  - CLASSE 3 - SENSIBILITÀ PAESISTICA MEDIA, I
  - CLASSE 4 - SENSIBILITÀ PAESISTICA ALTA, I
  - CLASSE 5 - SENSIBILITÀ PAESISTICA MOLTO A
- TAV 3.6 - Previsioni di piano sistema insediative**
- AMBITI PROGRAMMATI CON DELIBERA CONSIG
  - AMBITI DI TRASFORMAZIONE AMBIENTALE PRE
  - AMBITI DI TRASFORMAZIONE GIÀ PREVISI D

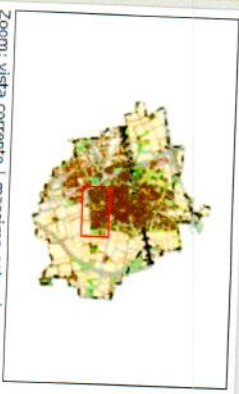

Zoom: vista corrente | massima estensione

Powered by: FreeGIS M