

**Agenzia del Territorio
CATASTO FABBRICATI
Ufficio Provinciale di
Milano**

Dichiarazione protocollo n. MI0657357 del 05/09/2012

Planimetria di u.i.u. in Comune di Legnano

Via Francesco Ferruccio

civ. 44

Identificativi Catastali:

Sezione:

Foglio: 8

Particella: 352

Subalterno: 706

Compilata da:
Bontempi Fabio

Iscritto all'albo:
Geometri

Prov. Milano


N. 8462

Scheda n. 1

Scala 1:200

PIANO TERRA

H=mt. 3,00

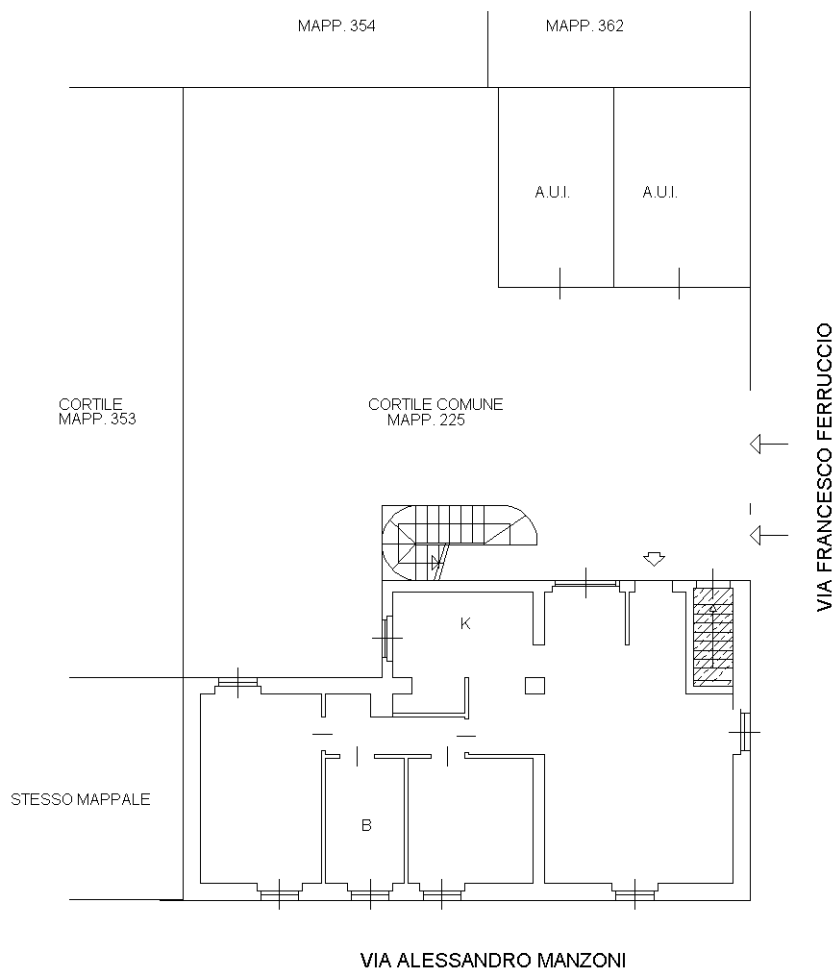

Catasto dei Fabbricati - Situazione al 22/09/2016 - Comune di LEGNANO (E514) - < Foglio: 8 - Particella: 352 - Subalterno: 706 >
VIA FERRUCCIO FERRUCCI n. 44 piano: T;

10 metri

Ultima planimetria in atti

**Agenzia del Territorio
CATASTO FABBRICATI
Ufficio Provinciale di
Milano**

Dichiarazione protocollo n. MI0657357 del 05/09/2012

Planimetria di u.i.u. in Comune di Legnano

Via Francesco Ferruccio

civ. 44

Identificativi Catastali:

Sezione:

Foglio: 8

Particella: 352

Subalterno: 705

Compilata da:
Bontempi Fabio

Iscritto all'albo:
Geometri


Prov. Milano

N. 8462

Scheda n. 1

Scala 1:200

PIANO PRIMO INTERRATO

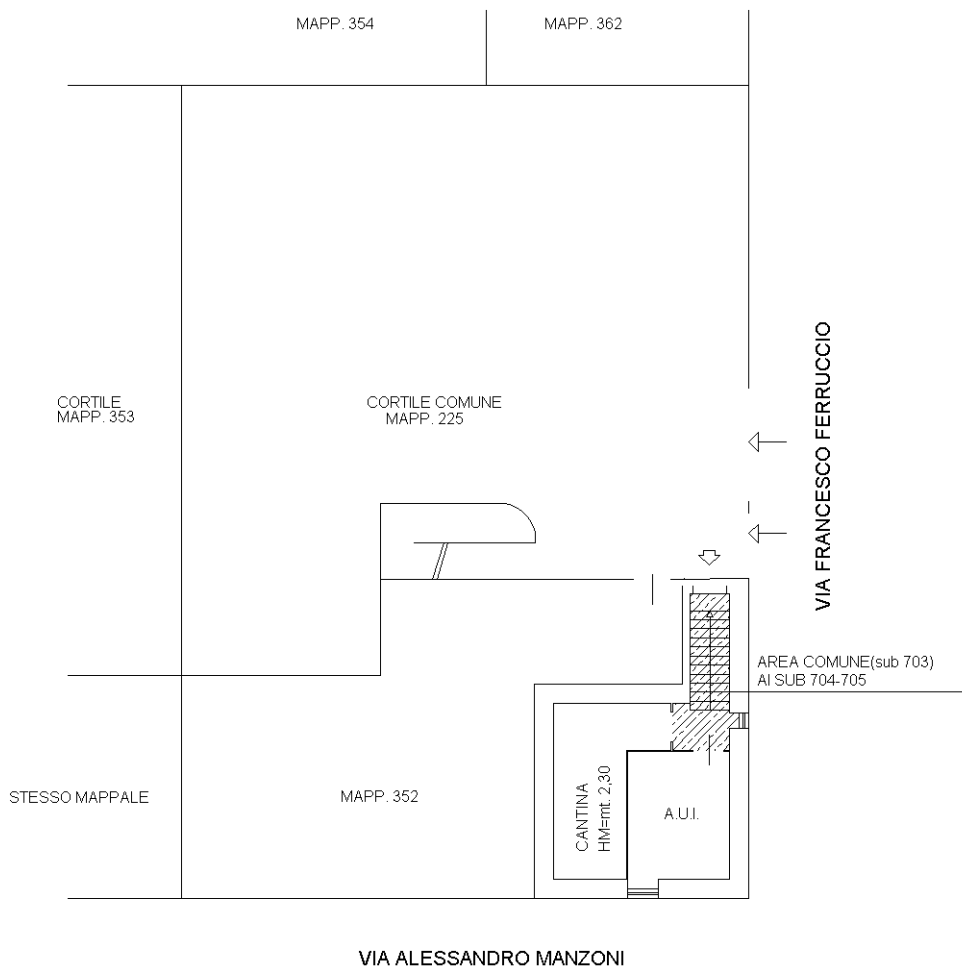

Catasto dei Fabbricati - Situazione al 22/09/2016 - Comune di LEGNANO (E514) - < Foglio: 8 - Particella: 352 - Subalterno: 705 >
VIA FERRUCCIO FERRUCCI n. 44 piano: S1;

10 metri

Ultima planimetria in atti

**Agenzia del Territorio
CATASTO FABBRICATI
Ufficio Provinciale di
Milano**

Dichiarazione protocollo n. MI0657357 del 05/09/2012

Planimetria di u.i.u. in Comune di Legnano

Via Francesco Ferruccio

civ. 44

Identificativi Catastali:

Sezione:

Foglio: 8

Particella: 225

Subalterno: 2

Compilata da:
Bontempi Fabio

Iscritto all'albo:
Geometri


Prov. Milano

N. 8462

Scheda n. 1

Scala 1:200

PIANO TERRA

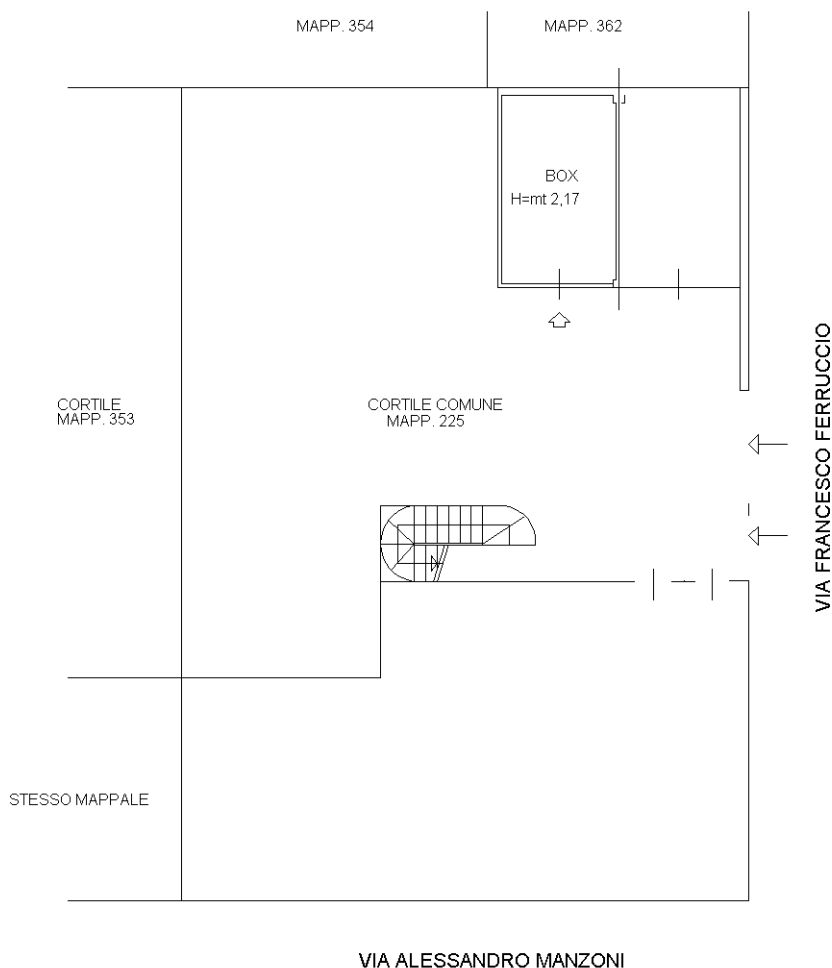

10 metri

Catasto dei Fabbricati - Situazione al 22/09/2016 - Comune di LEGNANO (E514) - < Foglio: 8 - Particella: 225 - Subalterno: 2 >
VIA FERRUCCIO FERRUCCI n. 44 piano: T;

Ultima planimetria in atti