

ELABORATO PLANIMETRICO

Compilato da:
Bedogni Barbara
Iscritto all'albo:
Architetti
Prov. Milano N. 5280


**Agenzia delle Entrate
CATASTO FABBRICATI
Ufficio Provinciale di
Milano**

Comune di Segrate
Sezione: Foglio: 40 Particella: 166

Protocollo n. del
Tipo Mappale n. 5724 del 09/01/2014

Dimostrazione grafica dei subalterni

Scala 1 : 500

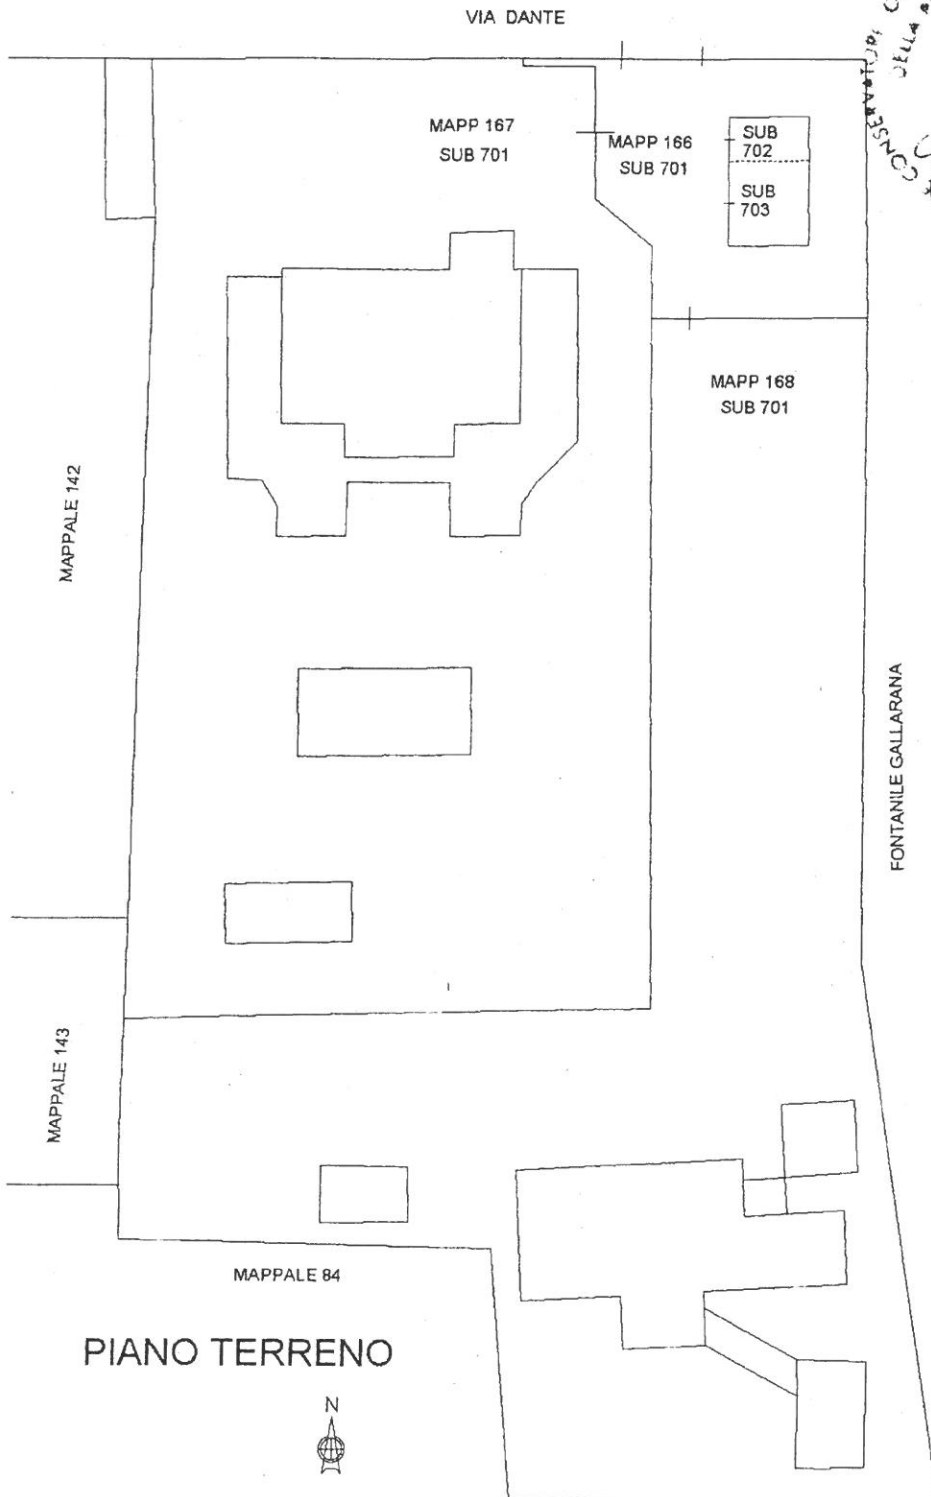

ELABORATO PLANIMETRICO


Compilato da:
Bedogni Barbara
Iscritto all'albo:
Architetti
Prov. Milano N. 5280

**Agenzia delle Entrate
CATASTO FABBRICATI
Ufficio Provinciale di
Milano**


Comune di Segrate	Protocollo n.	del
Sezione: Foglio: 40 Particella: 166	Tipo Mappale n. 5724	del 09/01/2014
Dimostrazione grafica dei subalterni		Scala 1 : 500



PIANO PRIMO

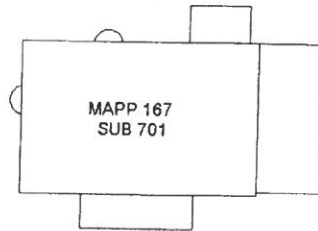

PIANO INTERRATO

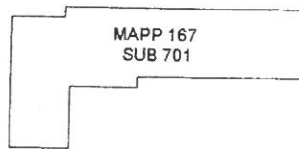

Agenzia delle Entrate
CATASTO FABBRICATI
Ufficio Provinciale di
Milano

Dichiarazione protocollo n. _____ del _____
Planimetria di u.i.u. in Comune di Segrate
Via Dante Alighieri

civ. 6

Identificativi Catastali:
Sezione:
Foglio: 40
Particella: 166
Subalterno: 702

Compilata da:
Bedogni Barbara
Iscritto all'albo:
Architetti
Prov. Milano

N. 5280

Scheda n. 1


Scala 1:200



PIANO TERRA
H. 2.40



VIA DANTE

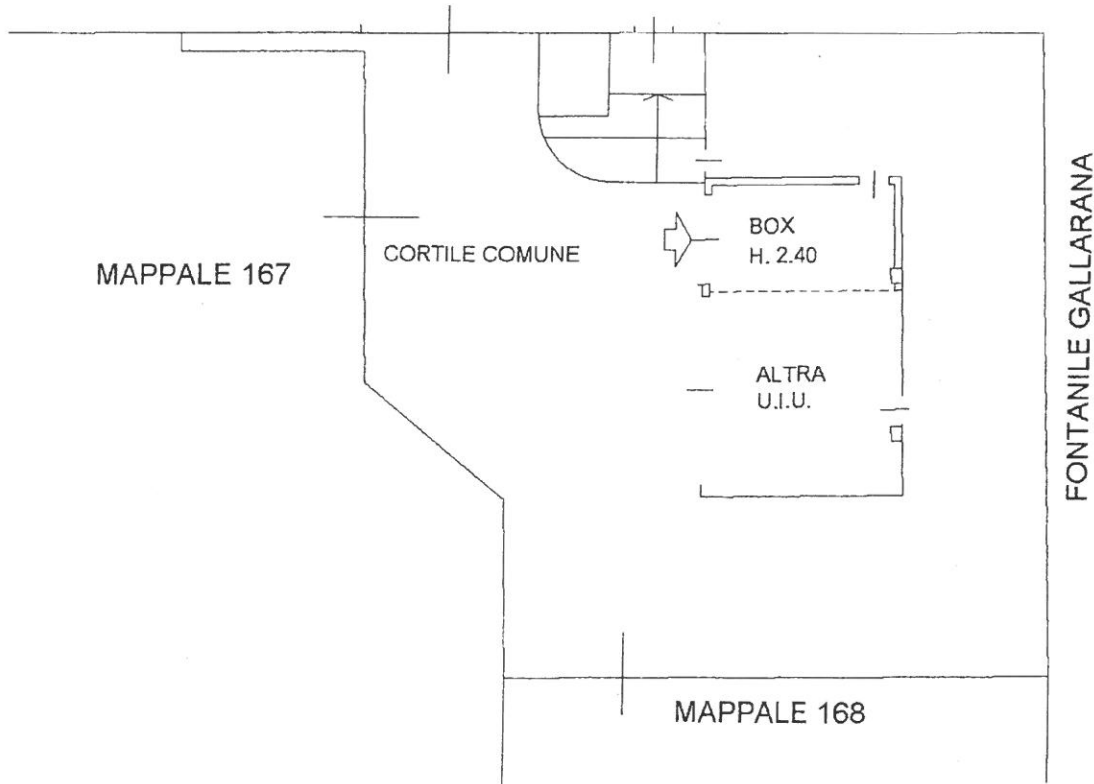

**Agenzia delle Entrate
CATASTO FABBRICATI
Ufficio Provinciale di
Milano**

Dichiarazione protocollo n. _____ del _____ Planimetria di u.i.u. in Comune di Segrate Via Dante Alighieri _____ civ. 6	
Identificativi Catastali: Sezione: Foglio: 40 Particella: 166 Subalterno: 703	Compilata da: Bedogni Barbara Iscritto all'albo: Architetti Prov. Milano N. 5280


Scheda n. 1 Scala 1:200



PIANO TERRA
H. 2.40



VIA DANTE

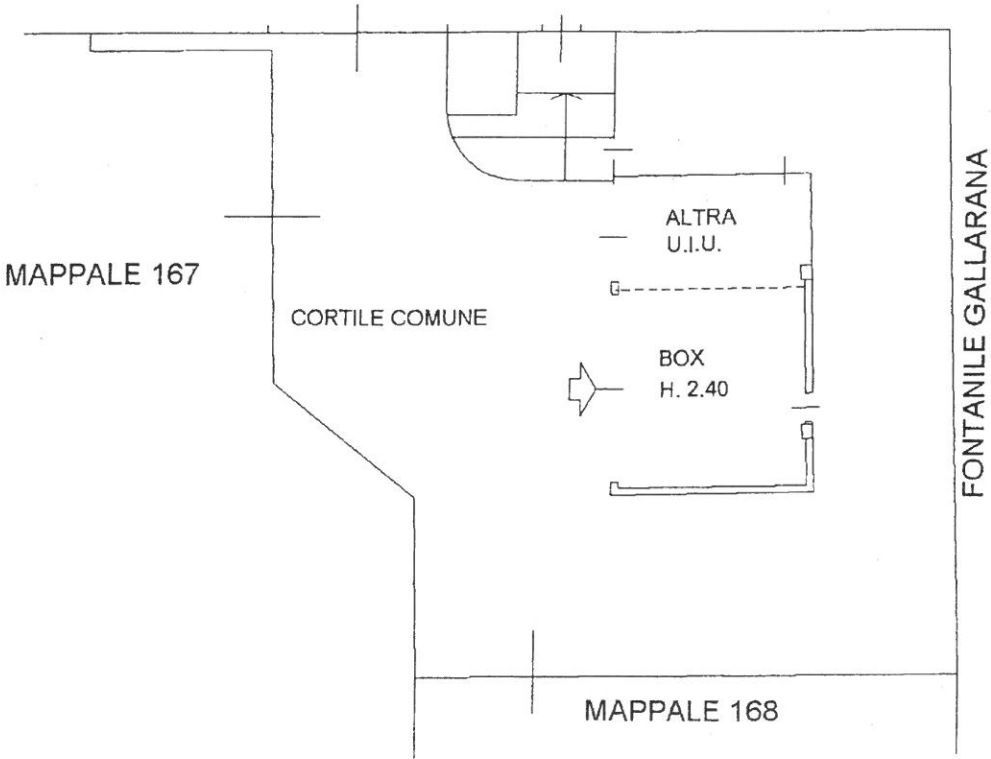

Agenzia delle Entrate
CATASTO FABBRICATI
 Ufficio Provinciale di
 Milano


Dichiarazione protocollo n. _____ del _____
 Planimetria di u.i.u. in Comune di Segrate
 Via Dante Alighieri _____ civ. 6

Identificativi Catastali:
 Sezione:
 Foglio: 40
 Particella: 168
 Subalterno: 701

Compilata da:
 Bedogni Barbara
 Iscritto all'albo:
 Architetti
 Prov. Milano

N. 5280

Scheda n. 1 Scala 1:500

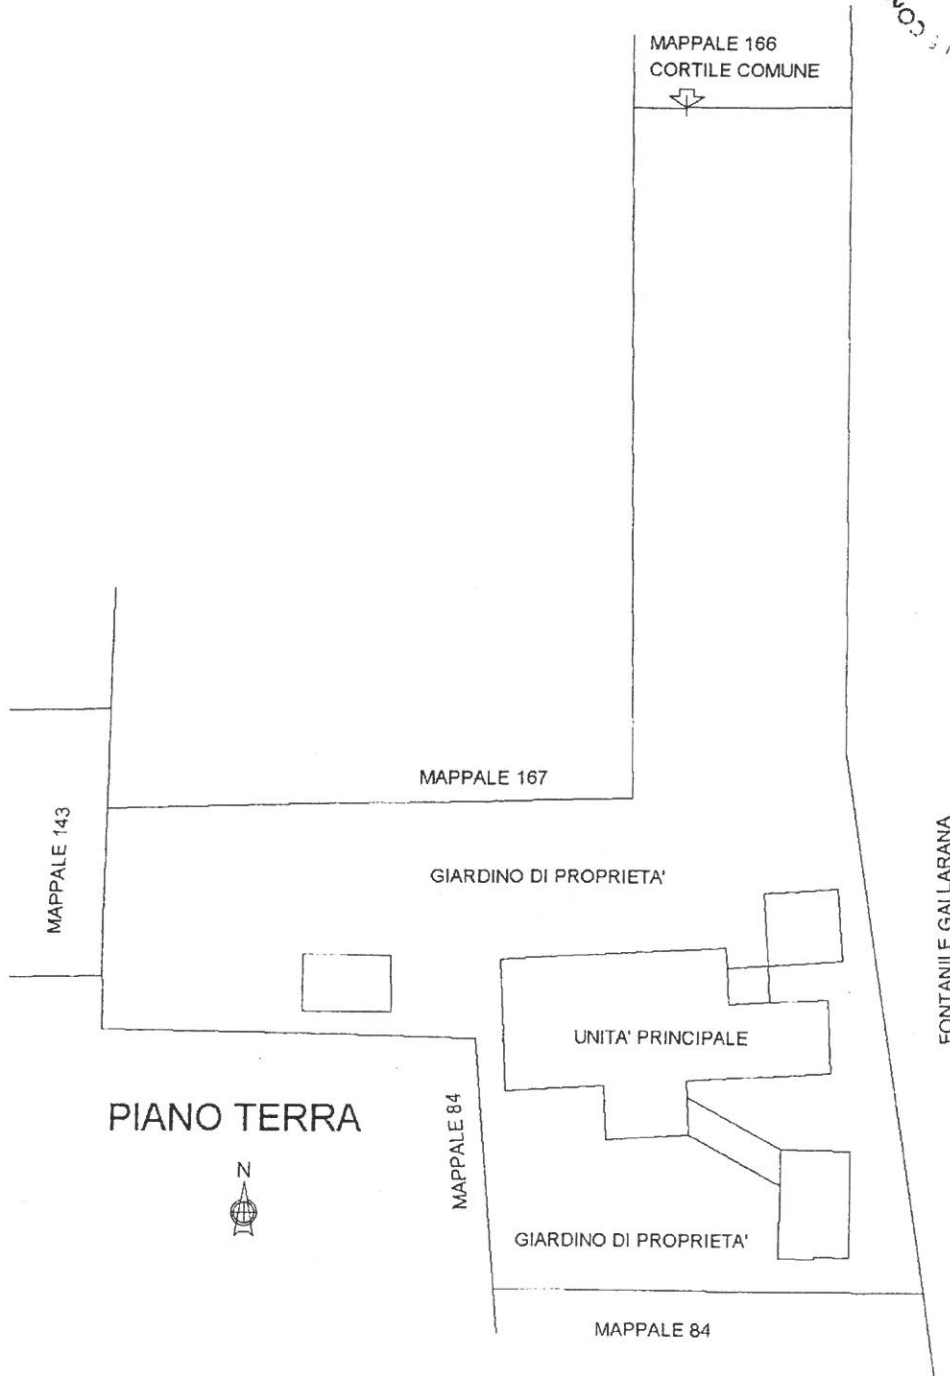

Dichiarazione protocollo n. del
 Planimetria di u.i.u. in Comune di Segrate
 Via Dante Alighieri civ. 6


Compilata da:
 Bedogni Barbara
 Iscritto all'albo:
 Architetti
 Prov. Milano N. 5280

Identificativi Catastali:
 Sezione:
 Foglio: 40
 Particella: 168
 Subalterno: 701



MAPPALE 167

PIANO TERRA

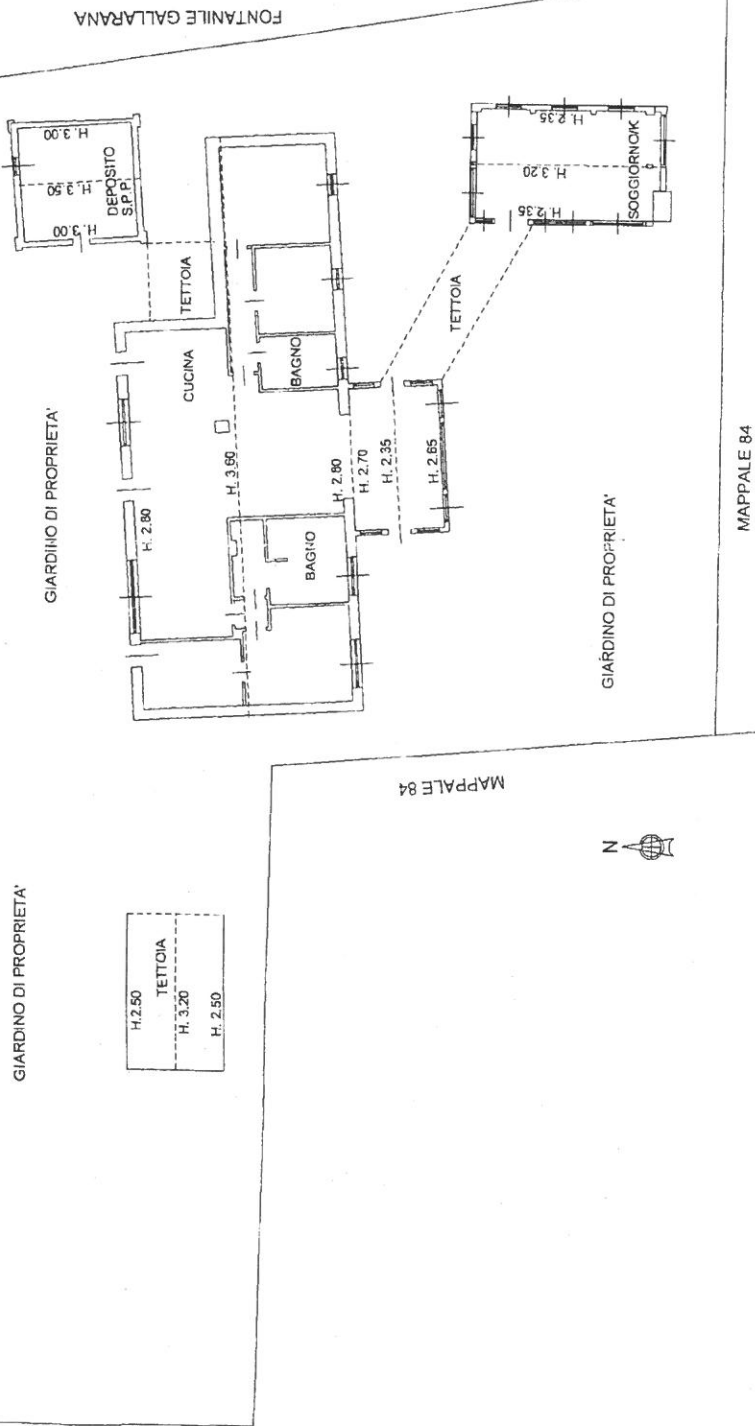

Dichiarazione protocollo n. del
 Planimetria di u.i.u. in Comune di Segrate
 Via Dante Alighieri
 civ. 6

Identificativi Catastali:
 Sezione: 40
 Foglio: 40
 Particella: 167
 Subalterno: 701


Compilata da:
 Bedogni Barbara
 Iscritto all'albo:
 Architetti
 Prov. Milano

N. 5280



PIANO TERRA
H. 3.00

VIA DANTE

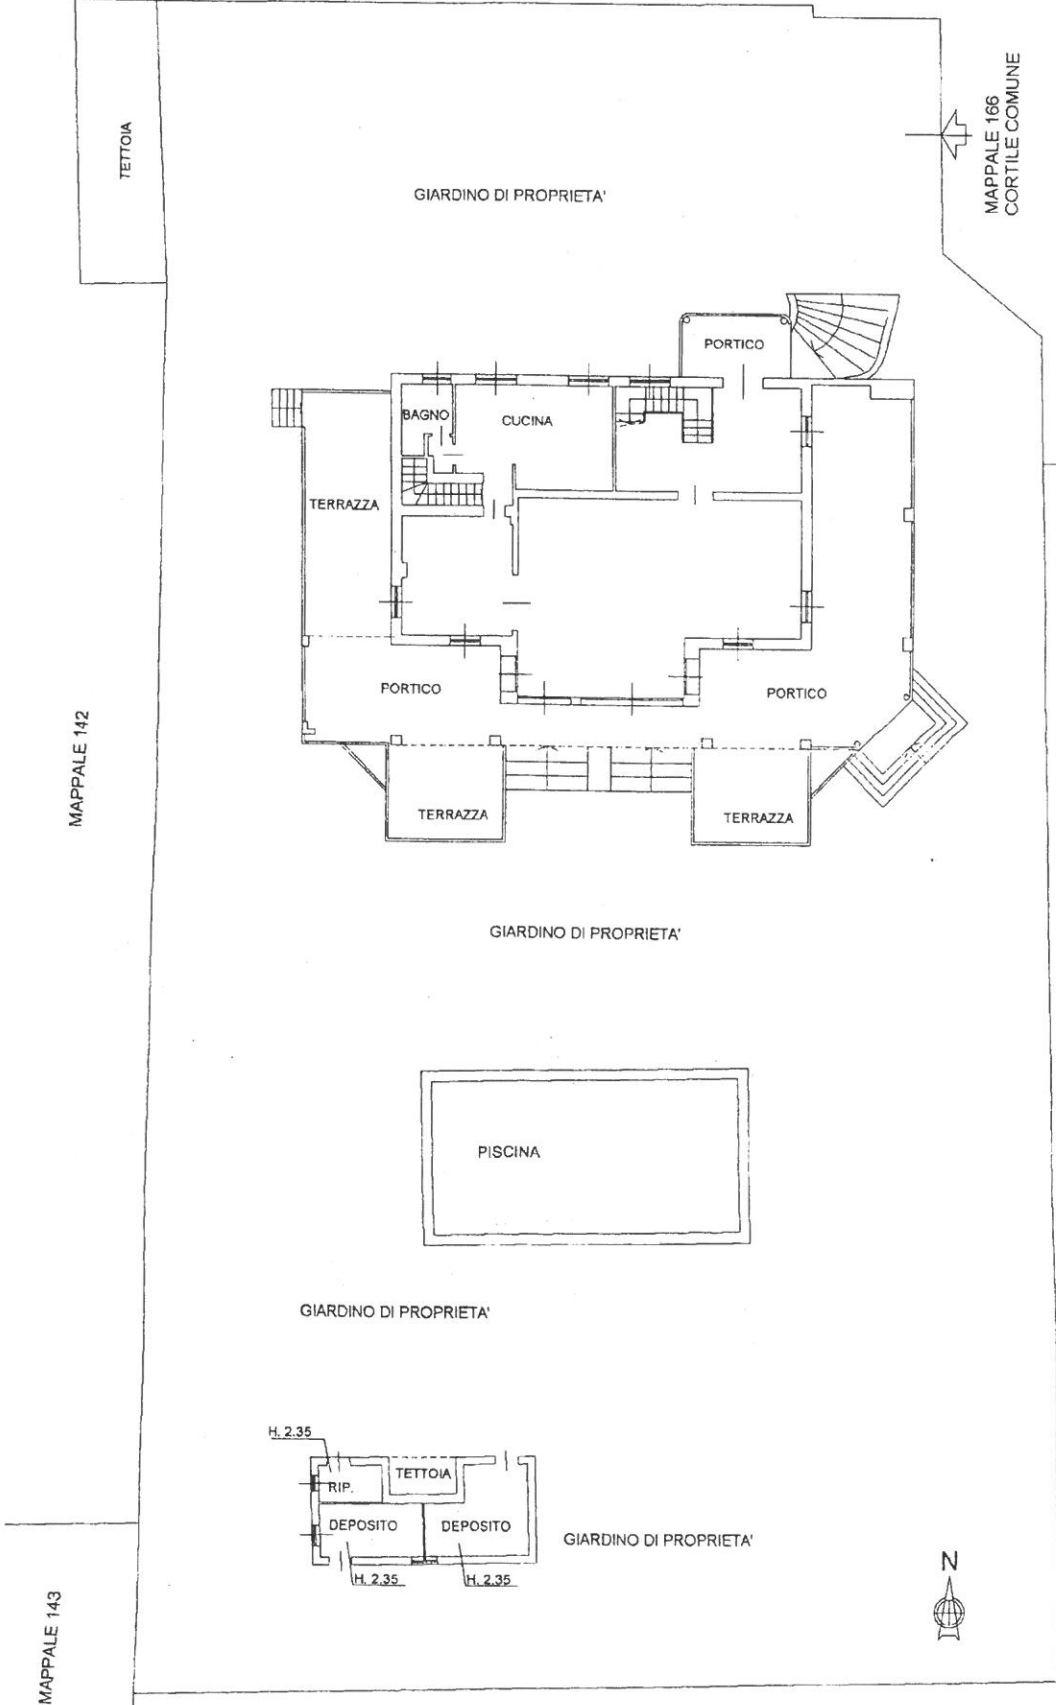

Agenzia delle Entrate
CATASTO FABBRICATI
 Ufficio Provinciale di
 Milano

Dichiarazione protocollo n. _____ del _____
 Planimetria di u.i.u. in Comune di Segrate
 Via Dante Alighieri _____ civ. 6

Identificativi Catastali:
 Sezione:
 Foglio: 40
 Particella: 167
 Subalterno: 701

Compilata da:
 Bedogni Barbara
 Iscritto all'albo:
 Architetti

Prov. Milano

N. 5280

Scheda n. 2

Scala 1:200



PIANO PRIMO



PIANO INTERRATO
 H. 2.50

